

GEMEINDE: FURTWANGEN GEMARKUNG: SCHÖNENBACH

KREIS: SCHWARZWALD - BAAR

Stadt Furtwangen im Schwarzwald				
05.04.94 12345				
BM	AL	SGL	WV	ERL

# BEBAUUNGSPLAN


Erweiterung Teilbebauungsplan Bosacker

## M 1:500


### ZEICHENERKLÄRUNG:

Art der baulichen Nutzung	Zahl der Voll-geschosse
Grund-flächen-zahl	Geschoß-flächen-zahl
Bau-massen-zahl	Bauweise

Nutzungsschablone

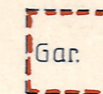

Umgrenzung von Flächen für Garagen

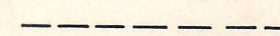


unverbindliche Vormerkung für die Grundstücksgrenze



Baugrenze



Grenze des räumlichen Geltungsbereiches des Bebauungsplanes

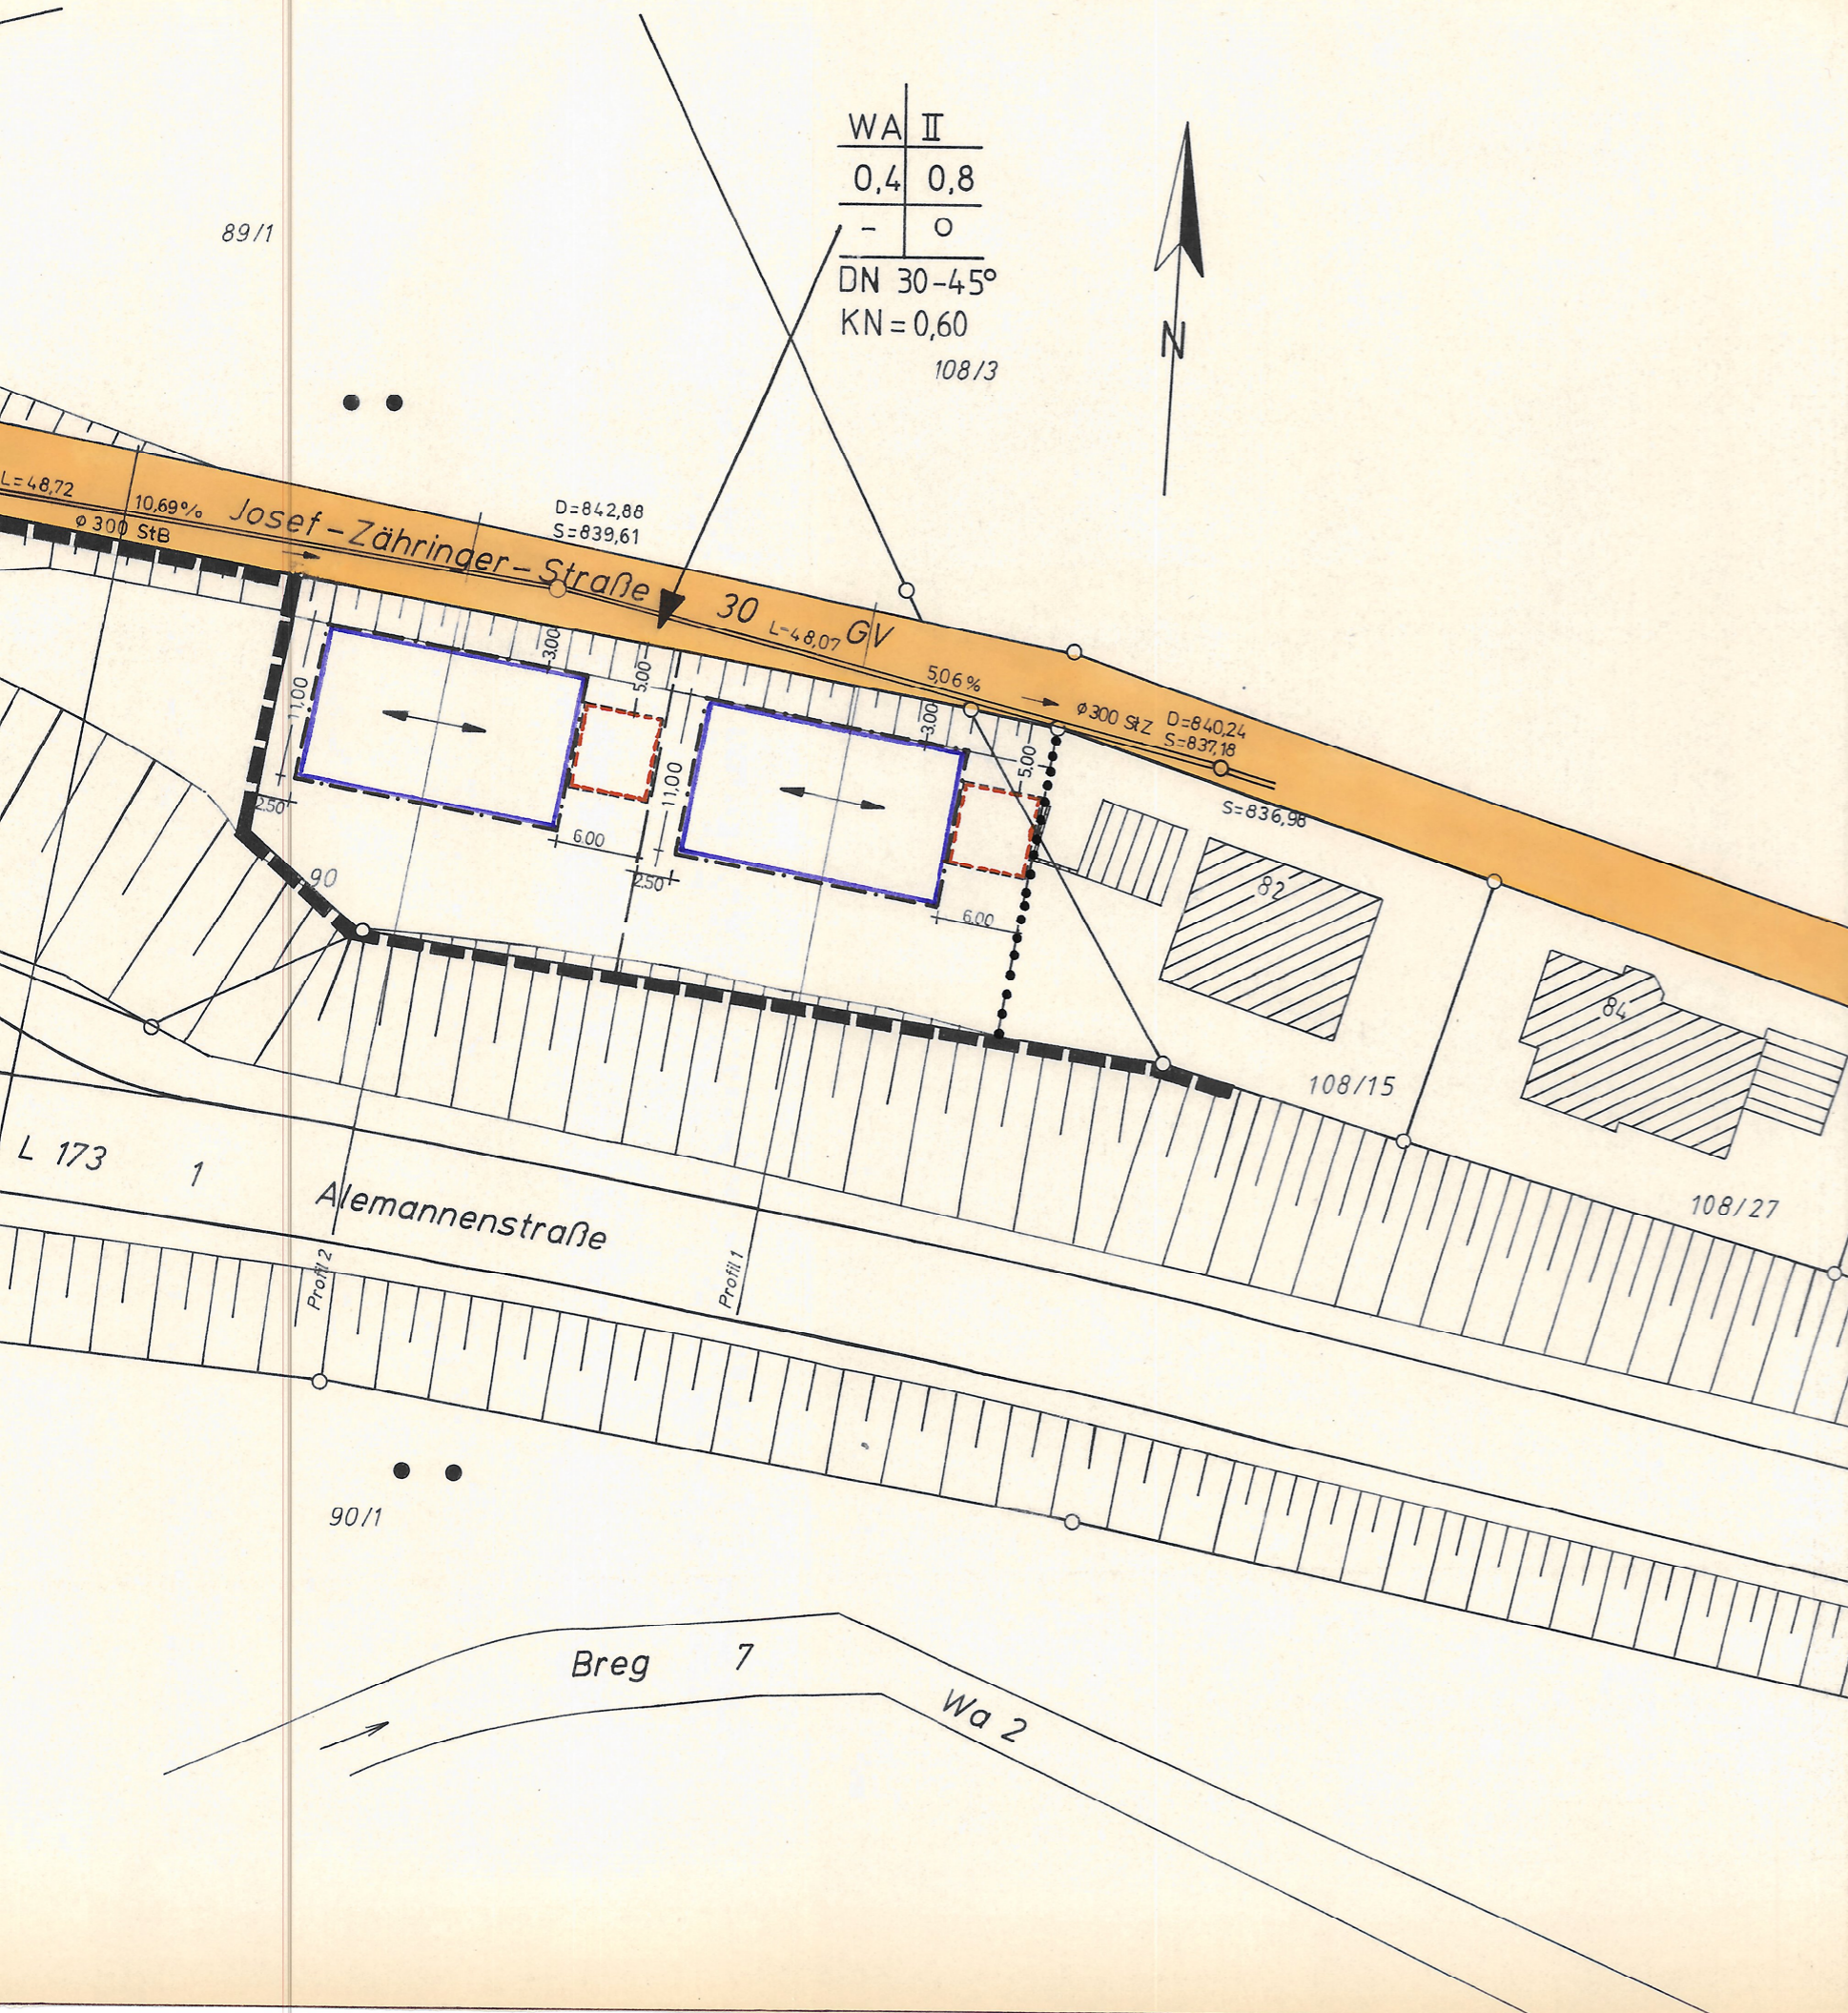

INGENIEURBÜRO H.-W. HEIZMANN

KOLPINGWEG 42  
78532 TUTTLINGEN

TEL.: 07461/79312

FAX.: 07461/14688

ZIRIAKENHOFSTRASSE 1

78120 FURTWANGEN

TEL.: 07723/4772

FAX.: 07723/4772