




# Bebauungsplan

## „Sportzentrum Breg, 1. Änderung“

### ZEICHENERKLÄRUNG

- |  |  |
|--|--|
| <p>1. Art der baulichen Nutzung</p> <p><b>WA</b> Allgemeines Wohngebiet</p> <p>2. Maß der baulichen Nutzung</p> <p>0.4 Grundflächenzahl</p> <p>0.8 Geschoßflächenzahl</p> <p>Ⓜ Zahl der Vollgeschosse als Höchstgrenze</p> <p>3. Bauweise, Baulinien, Baugrenzen</p> <p>△ Nur Einzelhäuser zulässig</p> <p>6. Verkehrsflächen</p> <p>■ Straßenverkehrsfläche</p> <p>▬ Gehweg</p> <p>9. Grünflächen</p> <p>■ Öffentliche Grünfläche</p> | <p>10. Wasserflächen und Flächen für die Wasserwirtschaft, den Hochwasserschutz und die Regelung des Wasserabflusses</p> <p>□ Fläche mit wasserrechtlichen Festsetzungen</p> <p>15. Sonstige Planzeichen</p> <p>▬▬▬ Mit Geh-, Fahr-, und Leitungsrechten zu belastende Flächen</p> <p>▬▬▬ Aufschüttung</p> <p>▬▬▬ Abgrabung</p> <p>▬▬▬ Grenze des räumlichen Geltungsbereiches des Bebauungsplanes</p> <p>●●●● Abgrenzung unterschiedlicher Nutzung</p> <p>--- geplante Grundstücksgrenze</p> <p>↔ Firstrichtung</p> |
|--|--|

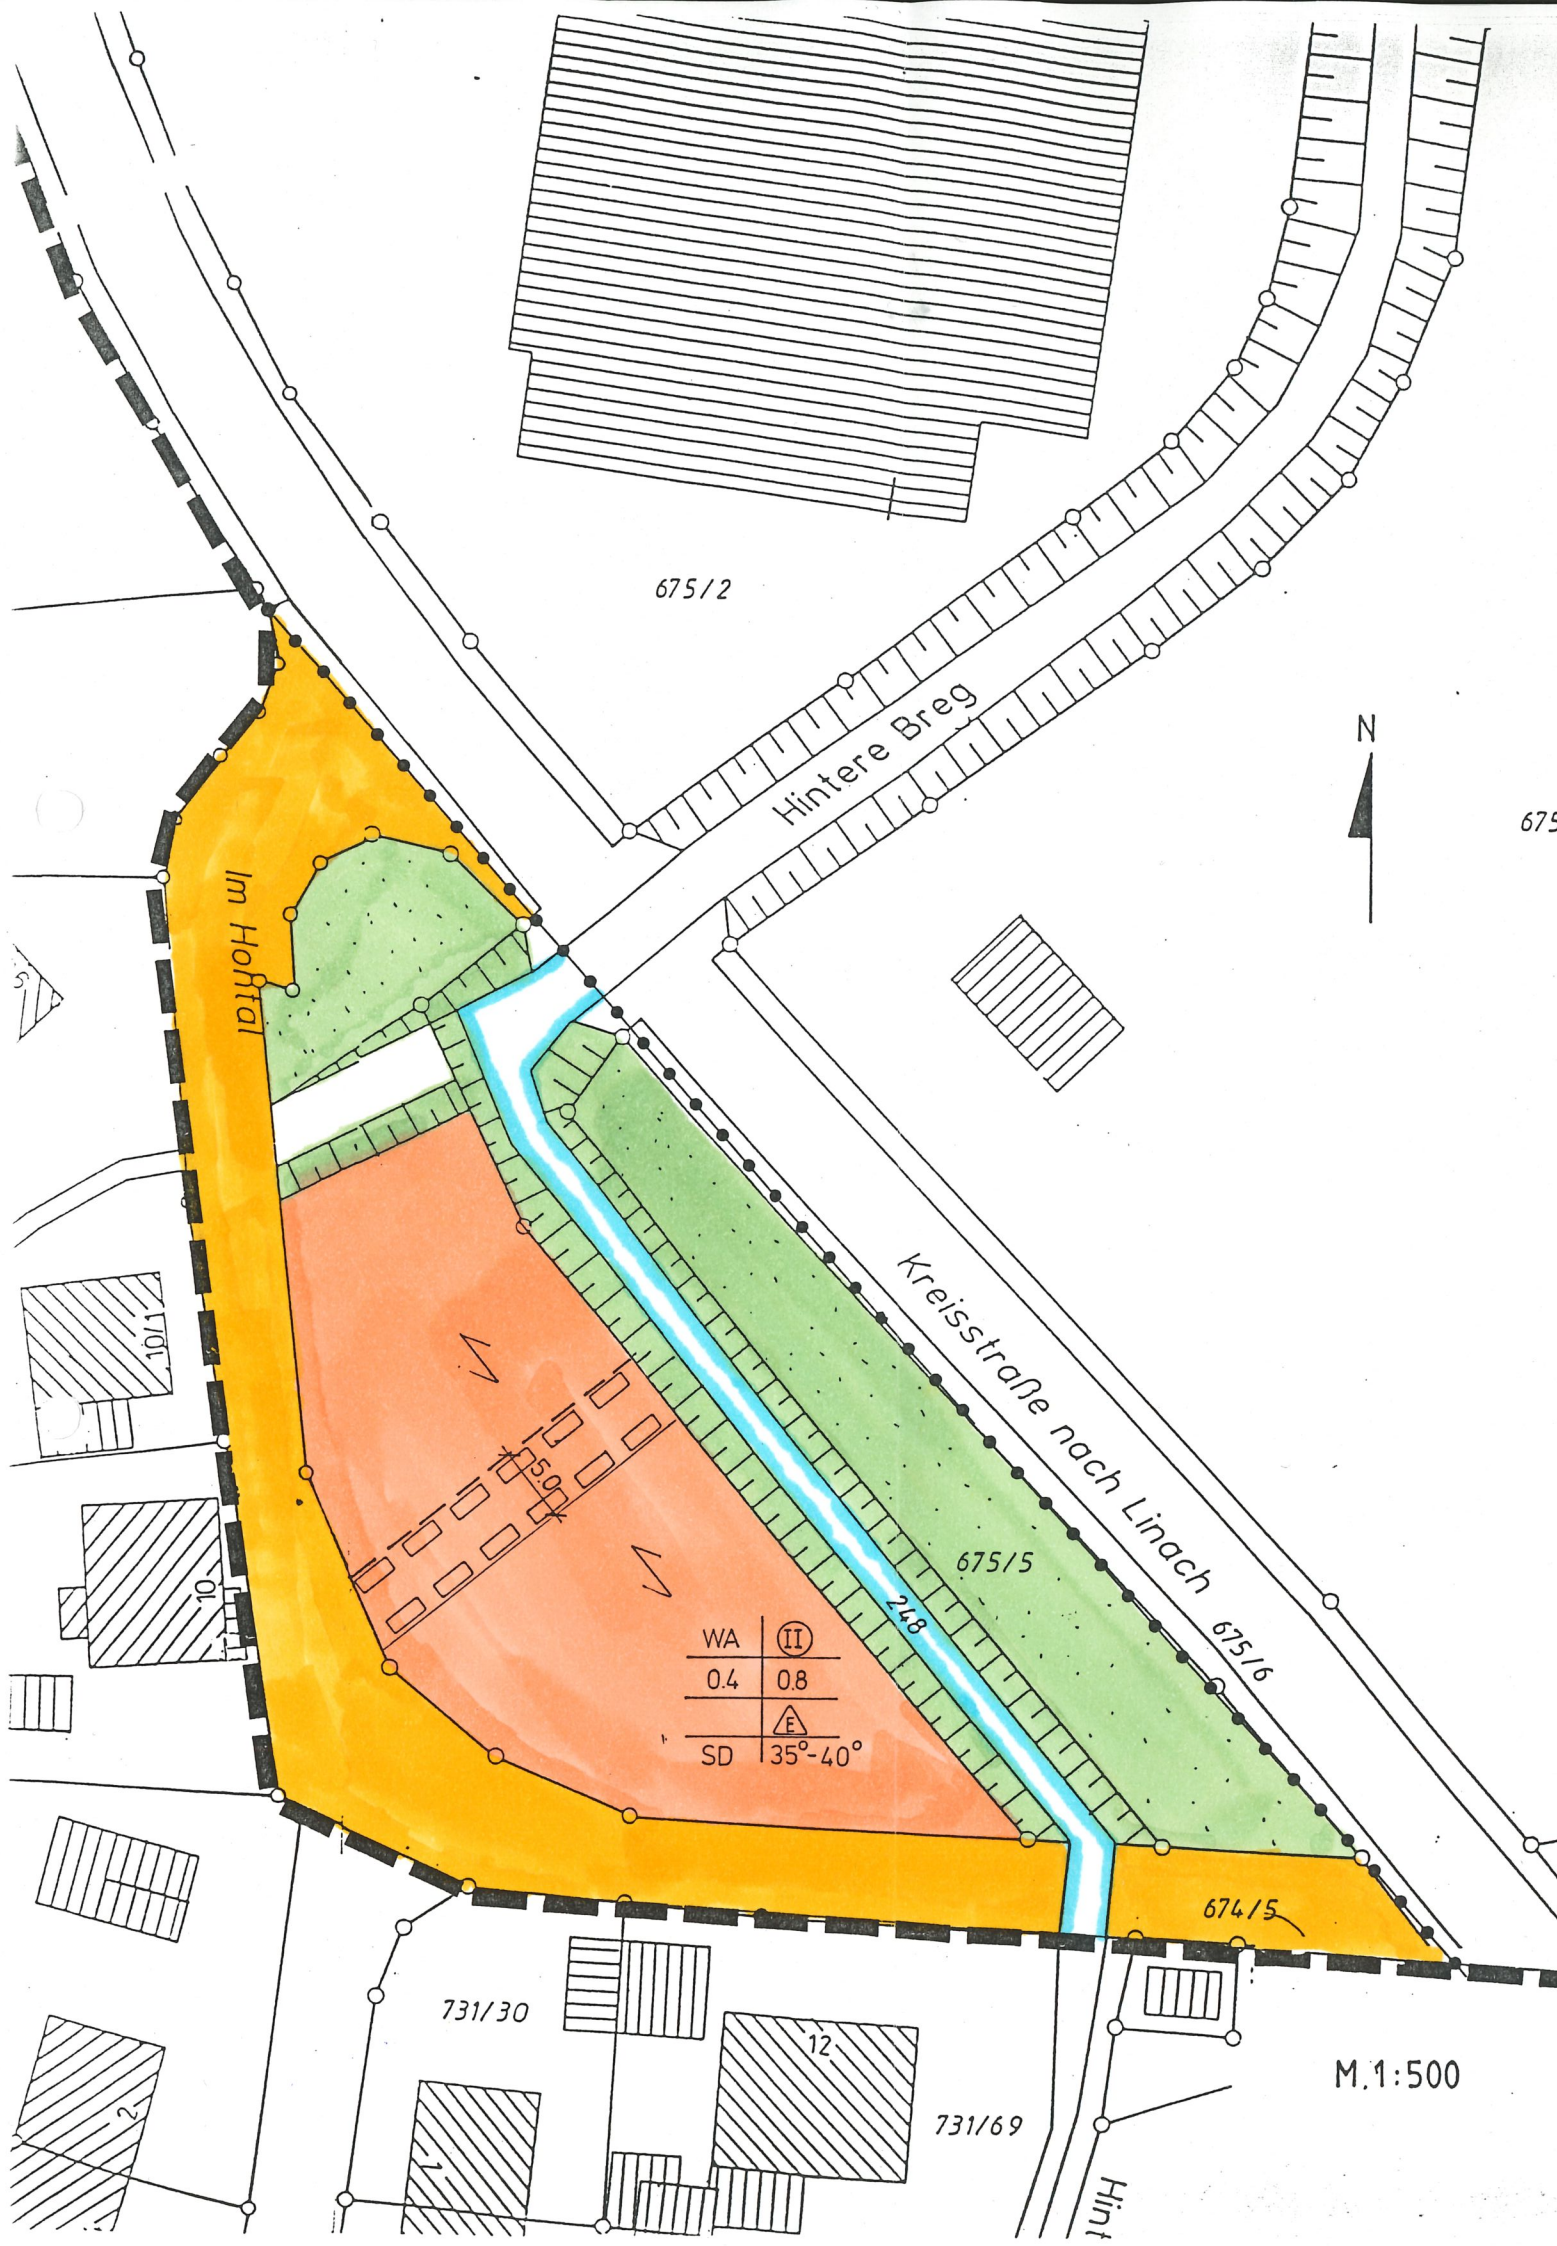

Furtwangen im Schwarzwald, 01. August 1996



Richard Krieg  
Bürgermeister

Planverfasser  
Bauamt Furtwangen




# Bebauungsplan

## „Sportzentrum Breg, 1. Änderung“

### ZEICHENERKLÄRUNG

- |  |   |
|--|---|
| <p>1. Art der baulichen Nutzung</p> <p><b>WA</b> Allgemeines Wohngebiet</p> <p>2. Maß der baulichen Nutzung</p> <p>0.4 Grundflächenzahl</p> <p>0.8 Geschosflächenzahl</p> <p><b>II</b> Zahl der Vollgeschosse als Höchstgrenze</p> <p>3. Bauweise, Baulinien, Baugrenzen</p> <p><b>A</b> Nur Einzelhäuser zulässig</p> <p>6. Verkehrsflächen</p> <p>— Straßenverkehrsfläche</p> <p>— Gehweg</p> <p>9. Grünflächen</p> <p><b>■</b> Öffentliche Grünfläche</p> | <p>10. Wasserflächen und Flächen für die Wasserwirtschaft, den Hochwasserschutz und die Regelung des Wasserabflusses</p> <p><b>□</b> Fläche mit wasserrechtlichen Festsetzungen</p> <p>15. Sonstige Planzeichen</p> <p><b>▨</b> Mit Geh-, Fahr-, und Leitungsrechten zu belastende Flächen</p> <p><b>▧</b> Aufschüttung</p> <p><b>▩</b> Abgrabung</p> <p><b>□</b> Grenze des räumlichen Geltungsbereiches des Bebauungsplanes</p> <p><b>—●—●—</b> Abgrenzung unterschiedlicher Nutzung</p> <p><b>- - -</b> geplante Grundstücksgrenze</p> <p><b>↖</b> Firstrichtung</p> |
|--|---|

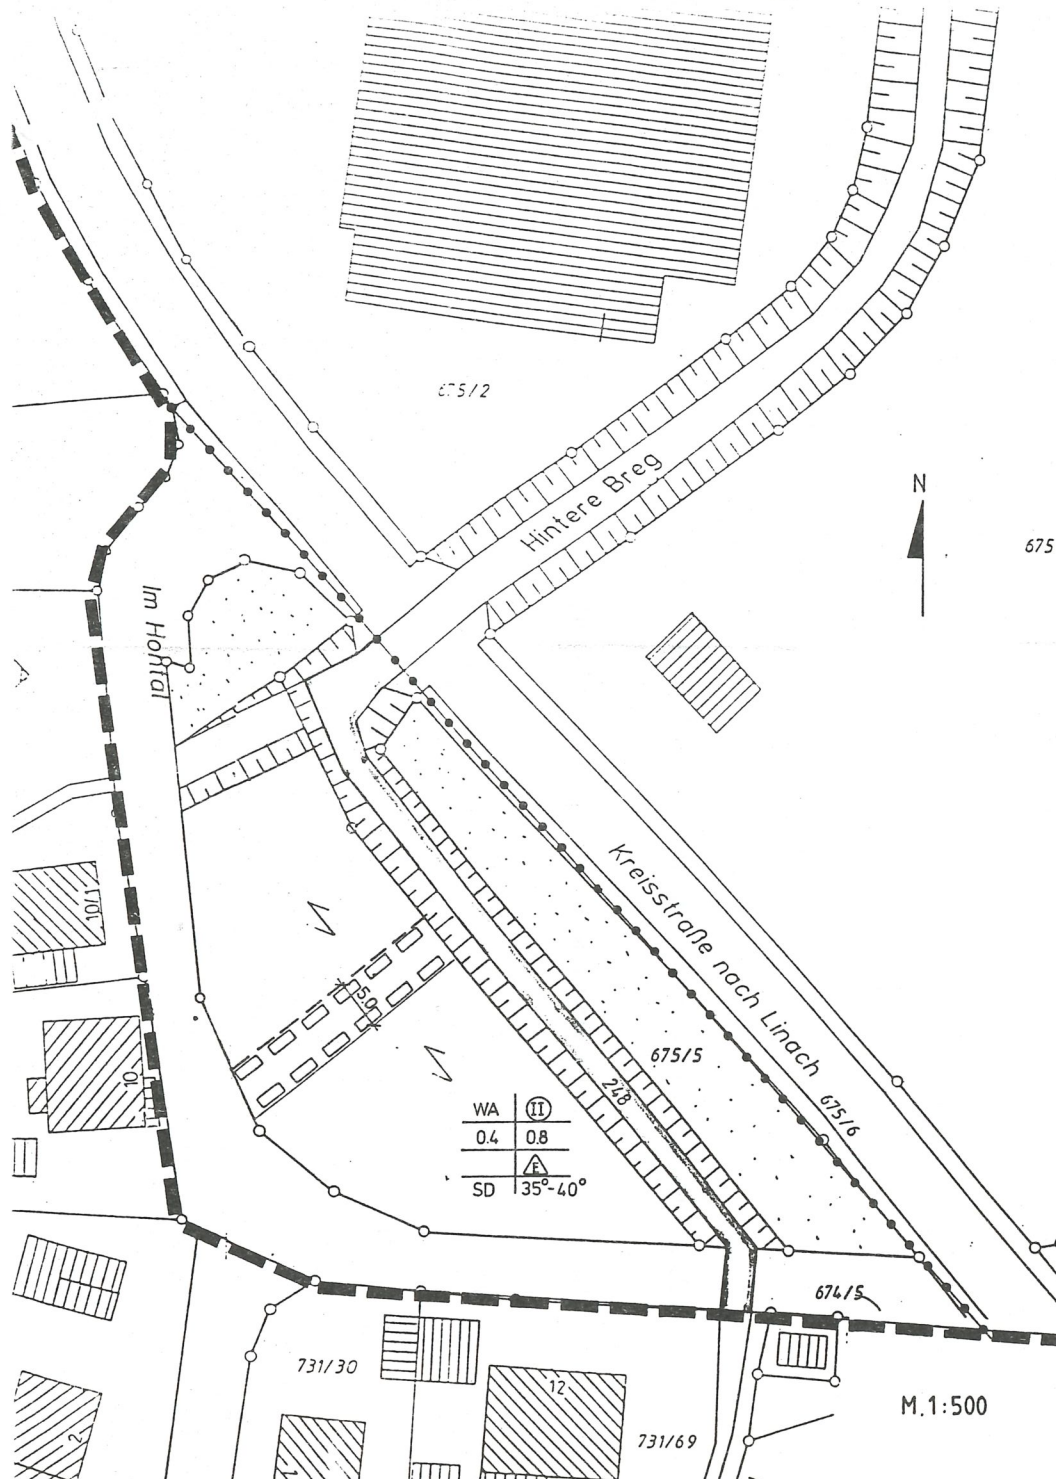

Furtwangen im Schwarzwald,

26. Nov. 1996

Richard Krieg  
 Bürgermeister



Planverfasser  
 Bauamt Furtwangen