


NN+860,00

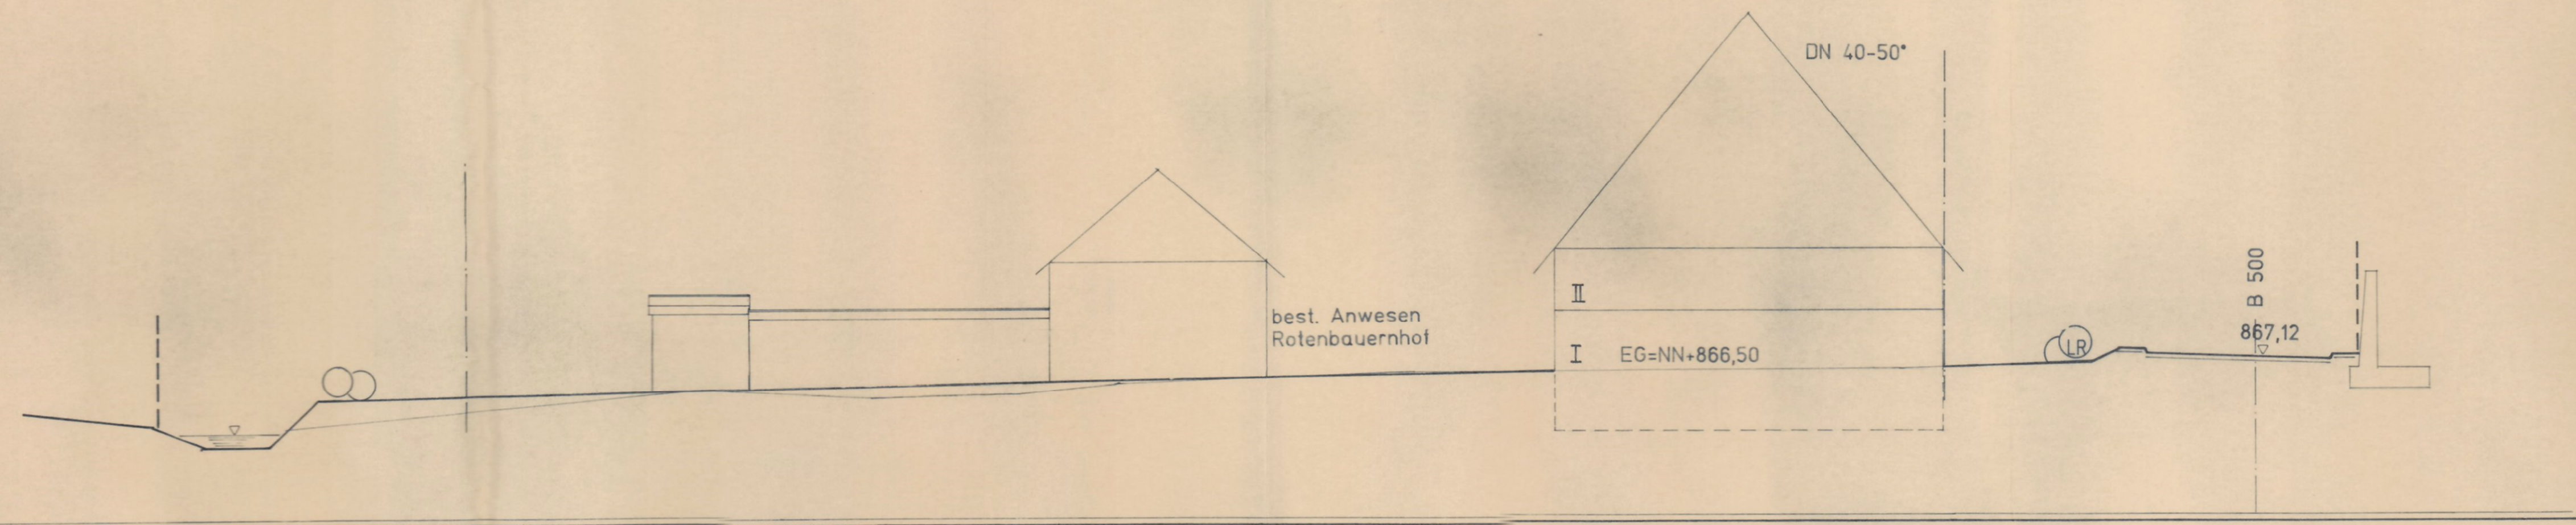

— vorh. Gelände
— gepl. Gelände

STADT FURTWANGEN
BEBAUUNGSPLAN
"SCHÜTZENBACH WEST,
1. ÄNDERUNG"

SCHNITT 3 - 3

M. 1:200

STADT FURTWANGEN, DEN 23.03.1999

DER PLANER:
poldi messmer / leopold messmer
freie planer
postfach 90 - 78115 Furtwangen, Poststraße 6

Krieg, Bürgermeister

DATUM: 23.11.1998 / 03.03.1999