


— vorh. Gelände  
— gepl. Gelände

STADT FURTWANGEN  
BEBAUUNGSPLAN  
"SCHÜTZENBACH WEST,  
1. ÄNDERUNG"

SCHNITT 6 - 6  
M. 1:200

STADT FURTWANGEN, DEN 23.03.1999

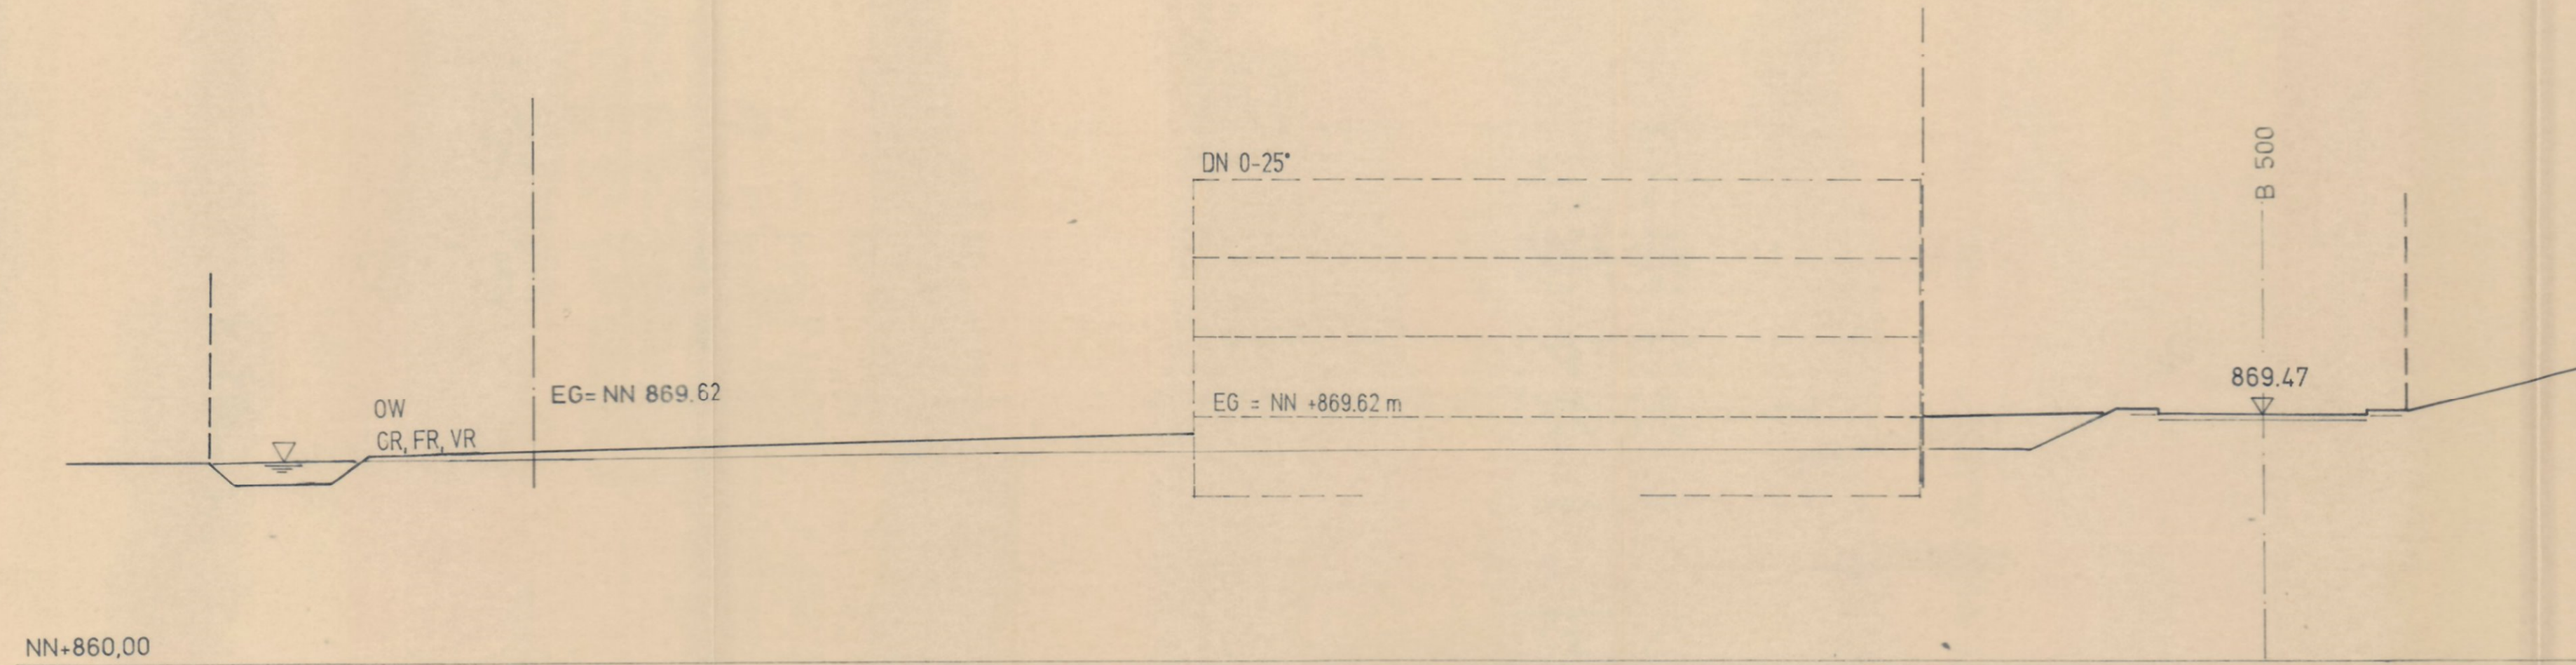

DER PLANER:

poldi messmer · leobold messmer  
trais an der donau  
postfach 90 · 78115 furthwangen · hühlerstraße

*Z. Krieg*  
Krieg, Bürgermeister

DATUM: 23.11.1998 / 03.03.1999