BEBAUUNGSPLAN
"ROHRBACH ORTSMITTE"
VEREINFACHTE ÄNDERUNG
GEM. § 13 BBauG.

MST. 1 : 500

ZEICHENERKLÄRUNG

WA — ALLGEM. WOHNGEBIET

GRENZE DES RÄUML. GELTUNGSBEREICHS

BAULINIE

BAUGRENZE

STRASSENBEGRENZUNGSLINIE

NEUE GRENZEN

AUFZUHEBENDE GRENZEN

BAUGEBIET	WA	I	ZAHL D. VOLLGESCH.
GRZ.	0.4	0.5	GFZ.
DACHNEIG.	28-32 40-45	o	BAUWEISE

ABGRENZUNG DER ÄNDERUNG

FURTWANGEN, DEN 23. JULI 1985

GEMEINDERAT:

Herb, Bürgermeister
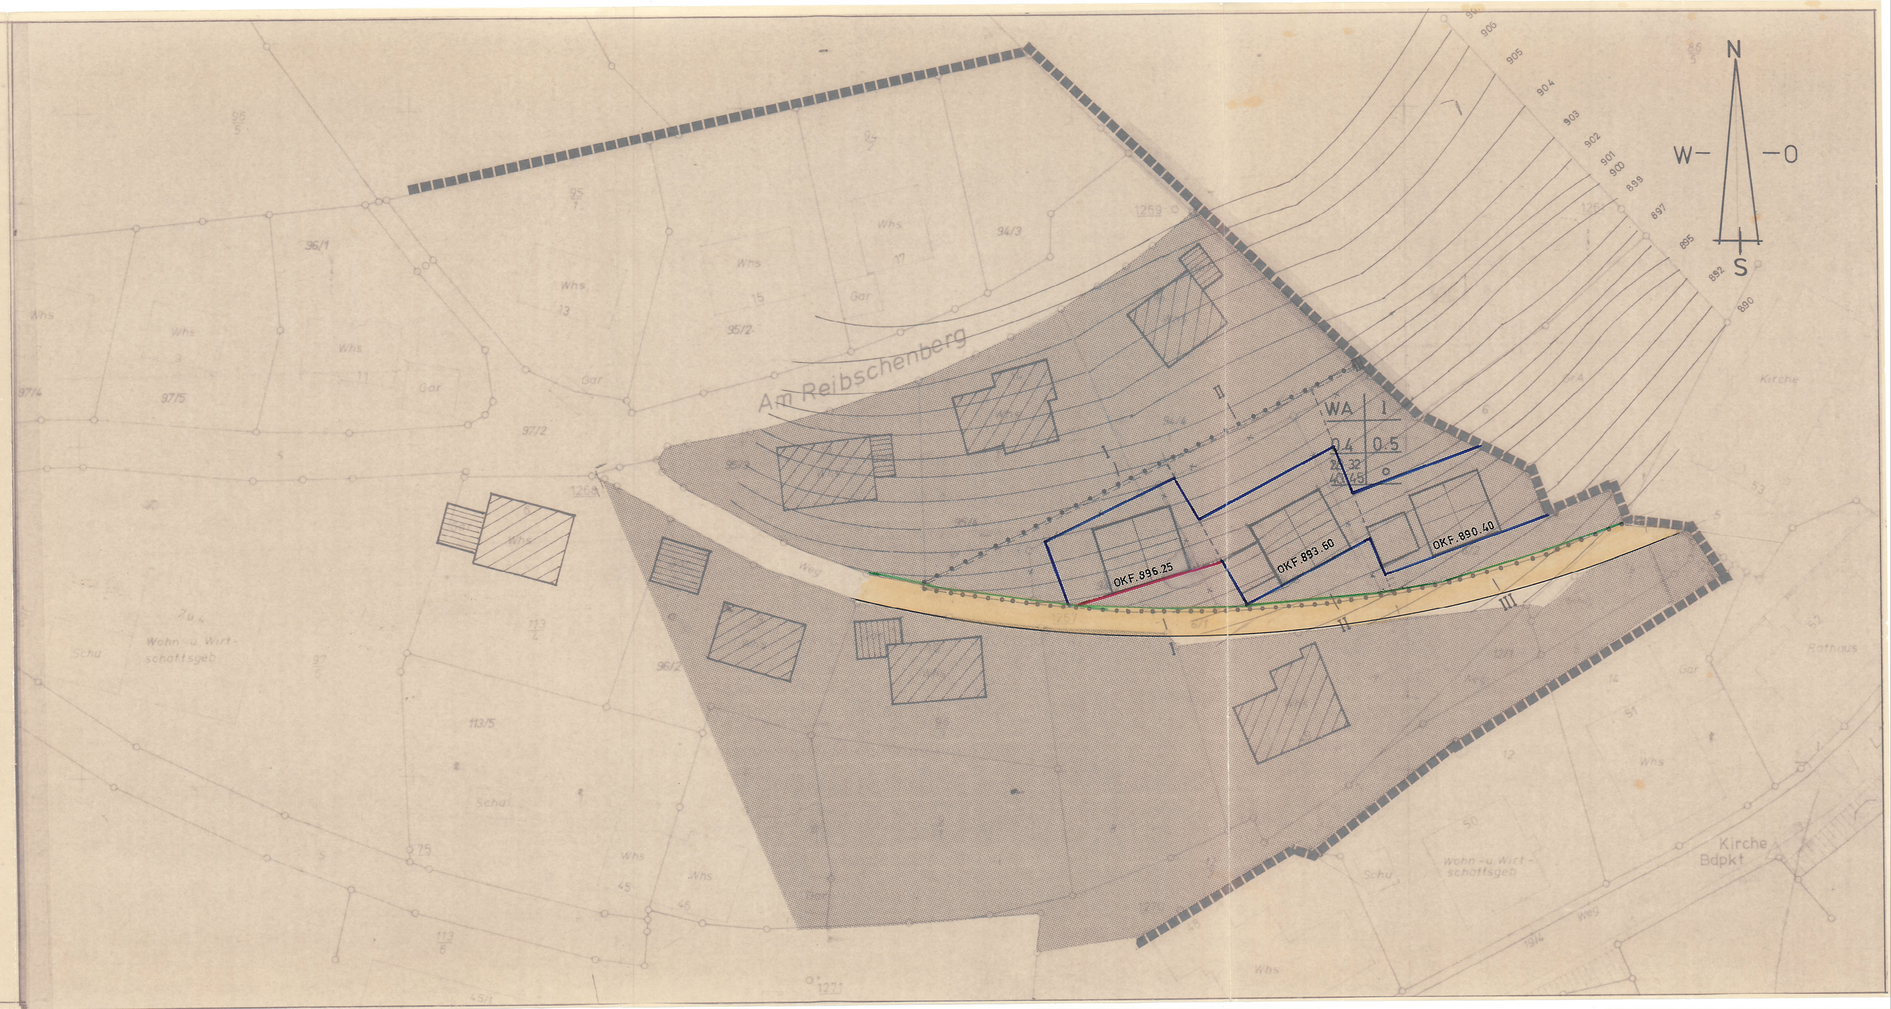
PLANER:
Stadtbauamt
Marktplatz
7743 Furtwangen