


Gemeinde u. Gemarkung
Furtwangen M. 1:500
Unbegleiteter Auszug
aus der Flurkarte FK 15 / FK 5 195.53
für Flst. Nr. Ausschnitt
gefertigt am 16. 12. 93
Stadl. Vermessungsamt, Wilhelmschwenningen

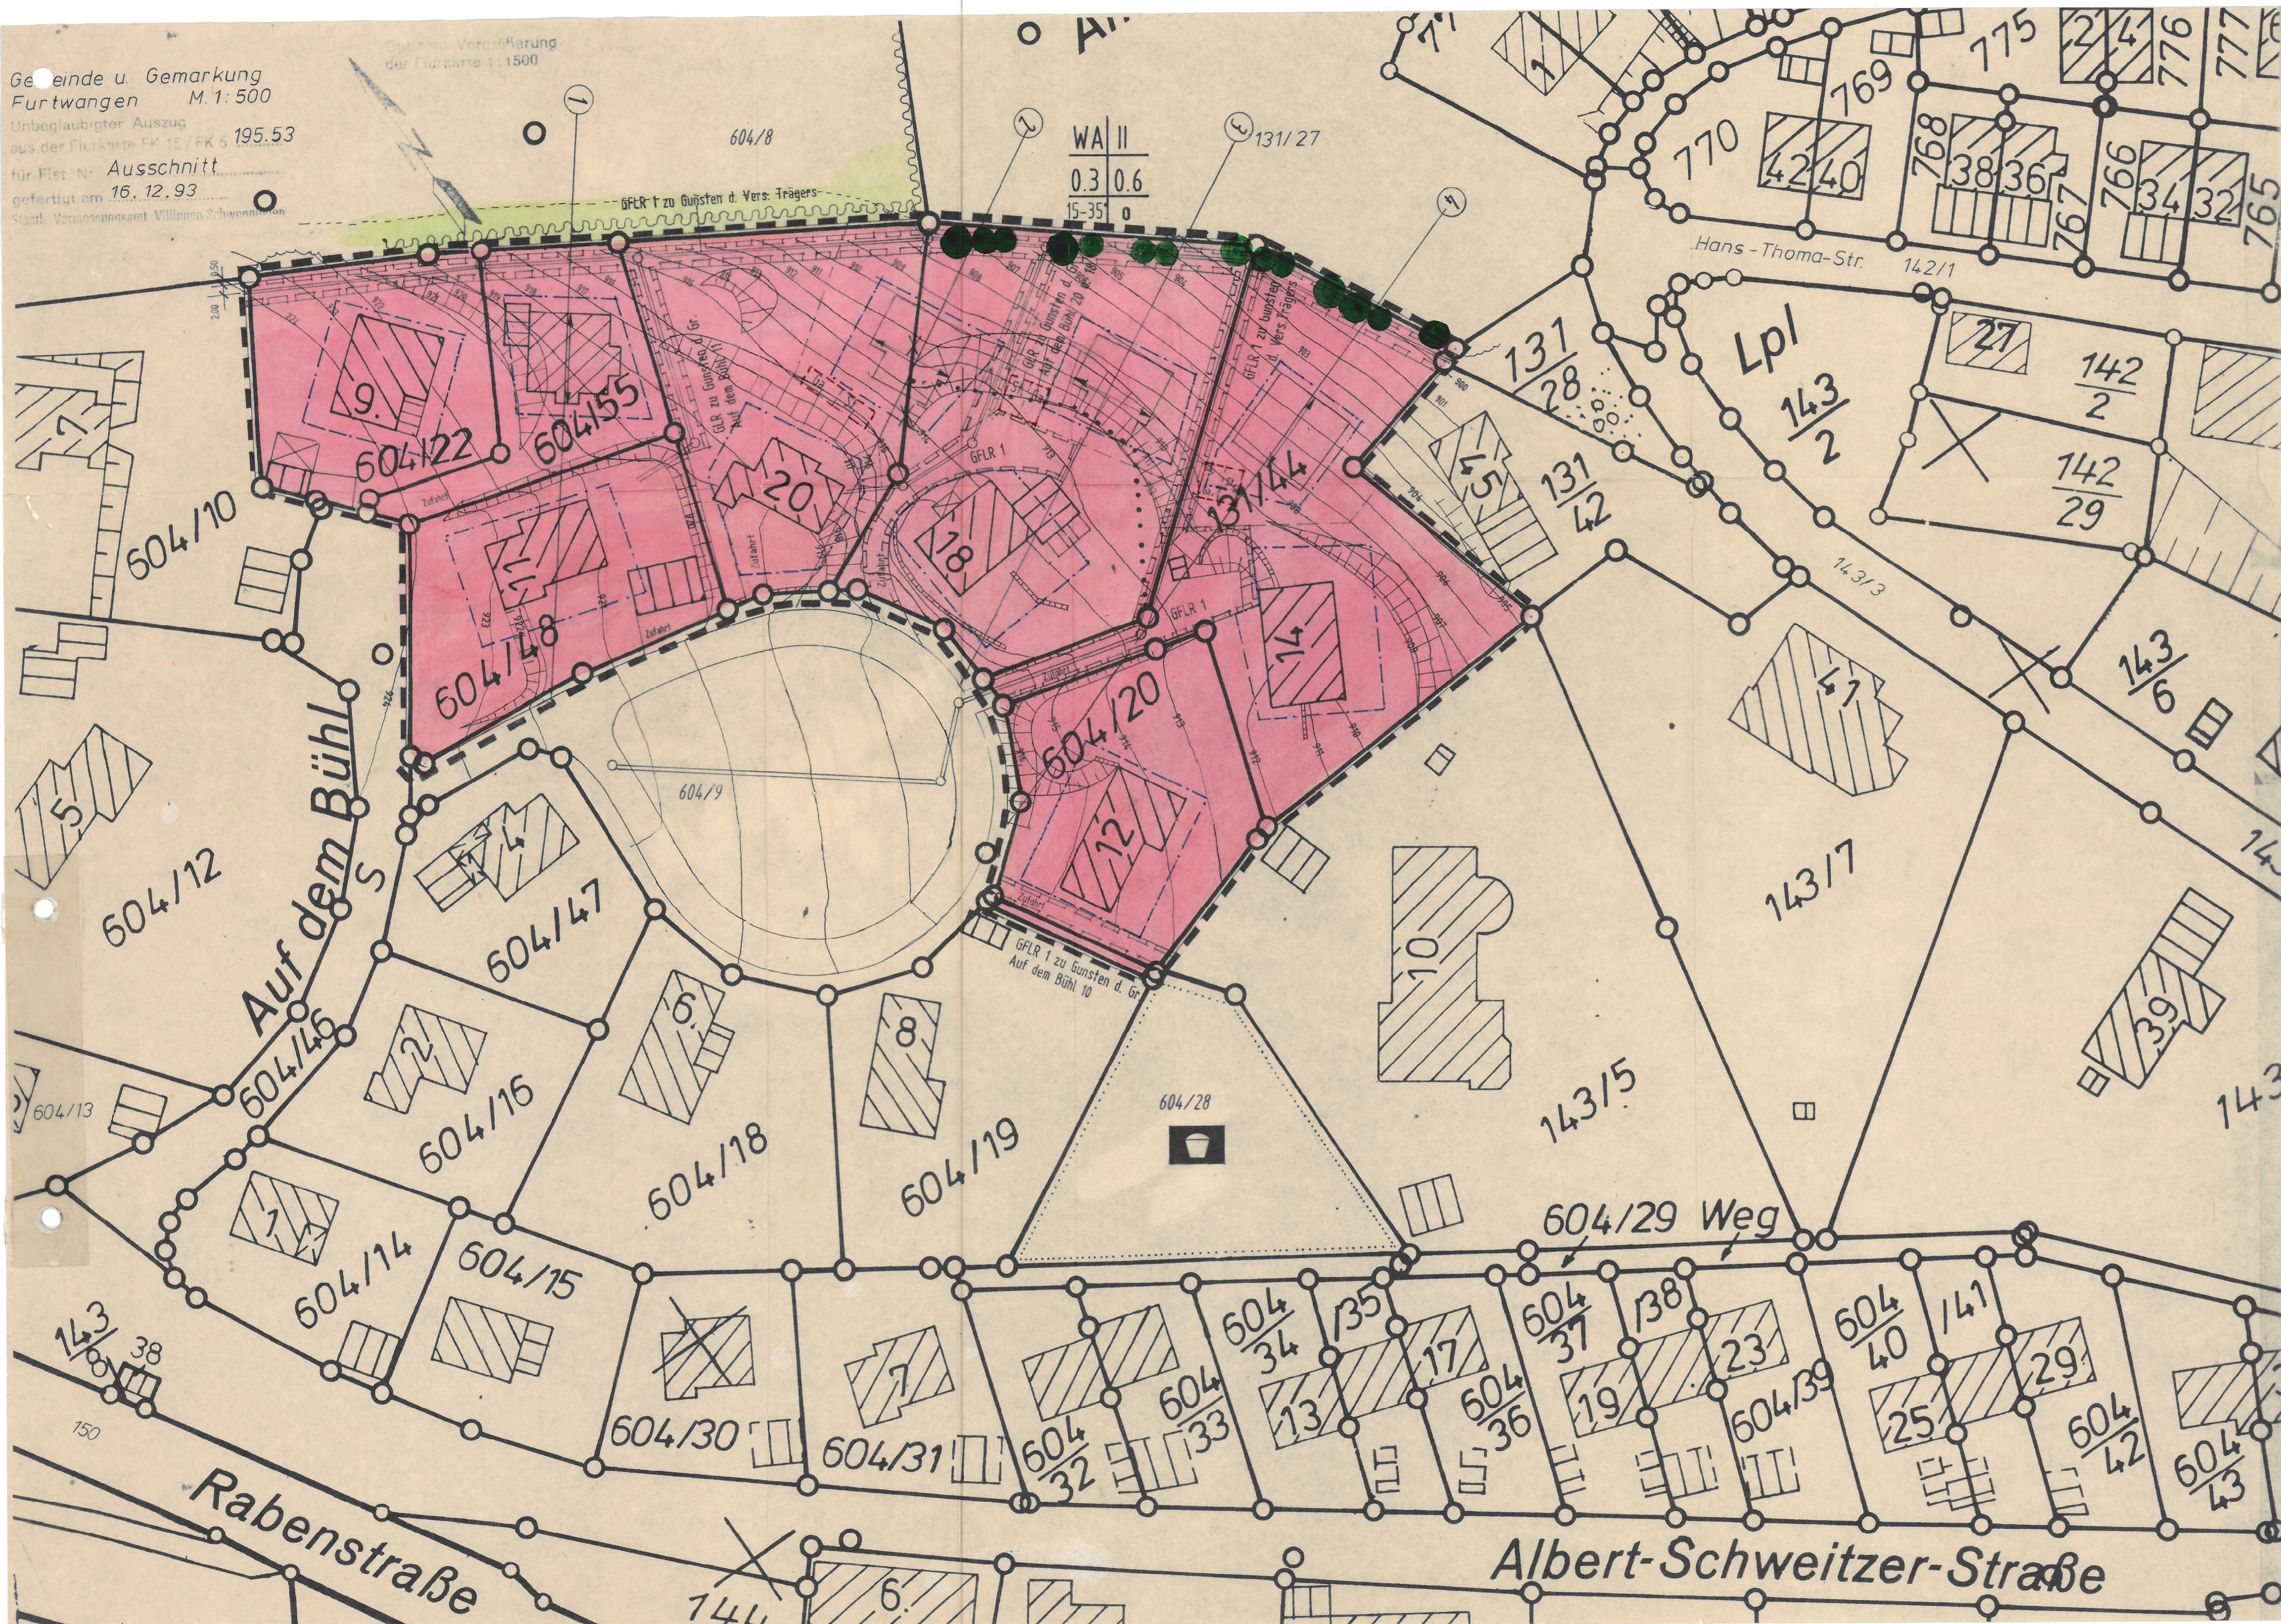

PLANZEICHEN

1. Art der baulichen Nutzung

WA Allgemeines Wohngebiet

2. Flächen für den Allgemeinbedarf

Spiegelplatz
Flächen für den Gemeinbedarf

3. Bauweise

Offene Bauweise

4. Überbaubare Grundstücksfläche

Baulinie
Baugrenze
best. Grundstücksgrenze
aufzuhebende Grundstücksgrenze
geplante Grundstücksgrenze

5. Stellplätze und Garagen.

Empfohlener Standort für Garagen und Stellplätze

6. Verkehrsflächen

Strassenverkehrsfläche
Gehweg

7. Versorgungsflächen

Flächen für Elektrizitätsversorgung

8. Grünflächen

Öffentl. / Private Grünflächen
Sträucher / Bäume

9. Sonst. Festsetzungen

Grenze des räumlichen Geltungsbereiches
GFLR Geh-, Fahr-, Leitungsrecht
GLR Geh-, Leitungsrecht
best. Haupt- und Nebengebäude
best. Waldgrenze
Finstriechung

NUTZUNGSSCHABLONE

1	2
3	4
5	6

1. Art der baulichen Nutzung
2. Zahl der Vollgeschosse
3. Grundflächenzahl
4. Geschossflächenzahl
5. Dachneigung
6. Bauweise

Fertigung
Anlage

STADT FURTWANGEN

Bebauungsplan "Bühlhof" 3. Änderung


Lageplan

Masstab M. 1 : 500

Stadt Furtwangen, 25. 04. 95

Der Gemeinderat:

Bürgermeister:

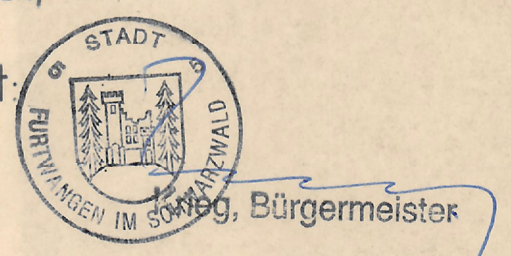

Der Planer:

Leopold Messmer
Dipl.-Ing. FH Freier Architekt
Bühlhofstrasse 8
78120 Furtwangen