


Stadt Furtwangen

Furtwangen - West


Straßen- u. Bauflichtenplan

M. 1:1000

ZUM ANTRAG
VOM 10. DEZ. 1953 GEHÖRIG

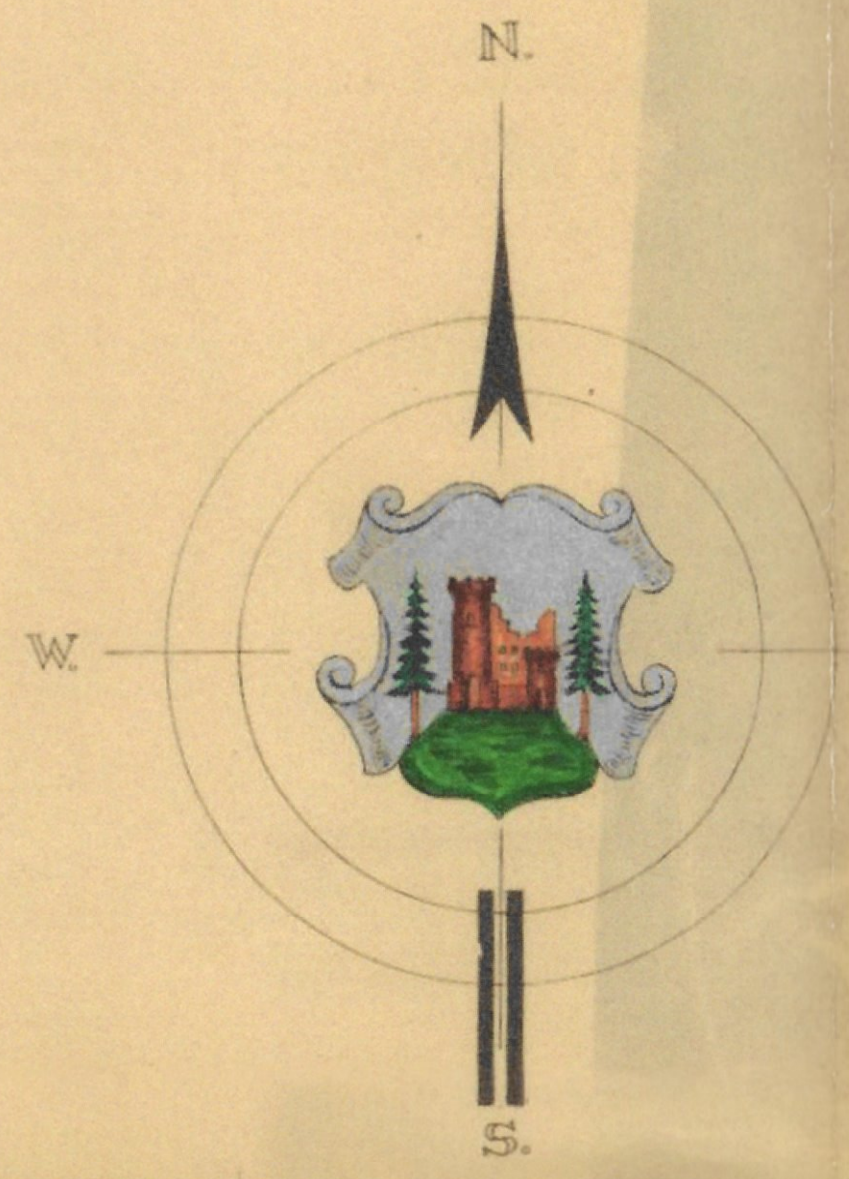

- Zeichenerklärung:
- Neufestzustellende Bauflicht, sowie Bau- u. Straßenlicht
 - - - Rückwärtige Baugrenzen
 - Neufestzustellende Straßenlicht
 - Straßen, Wege u. Plätze
 - Vorgärten u. Grünflächen
 - Öffentliche
 - Offene Wasserläufe
 - Grenze des Planungsgebietes

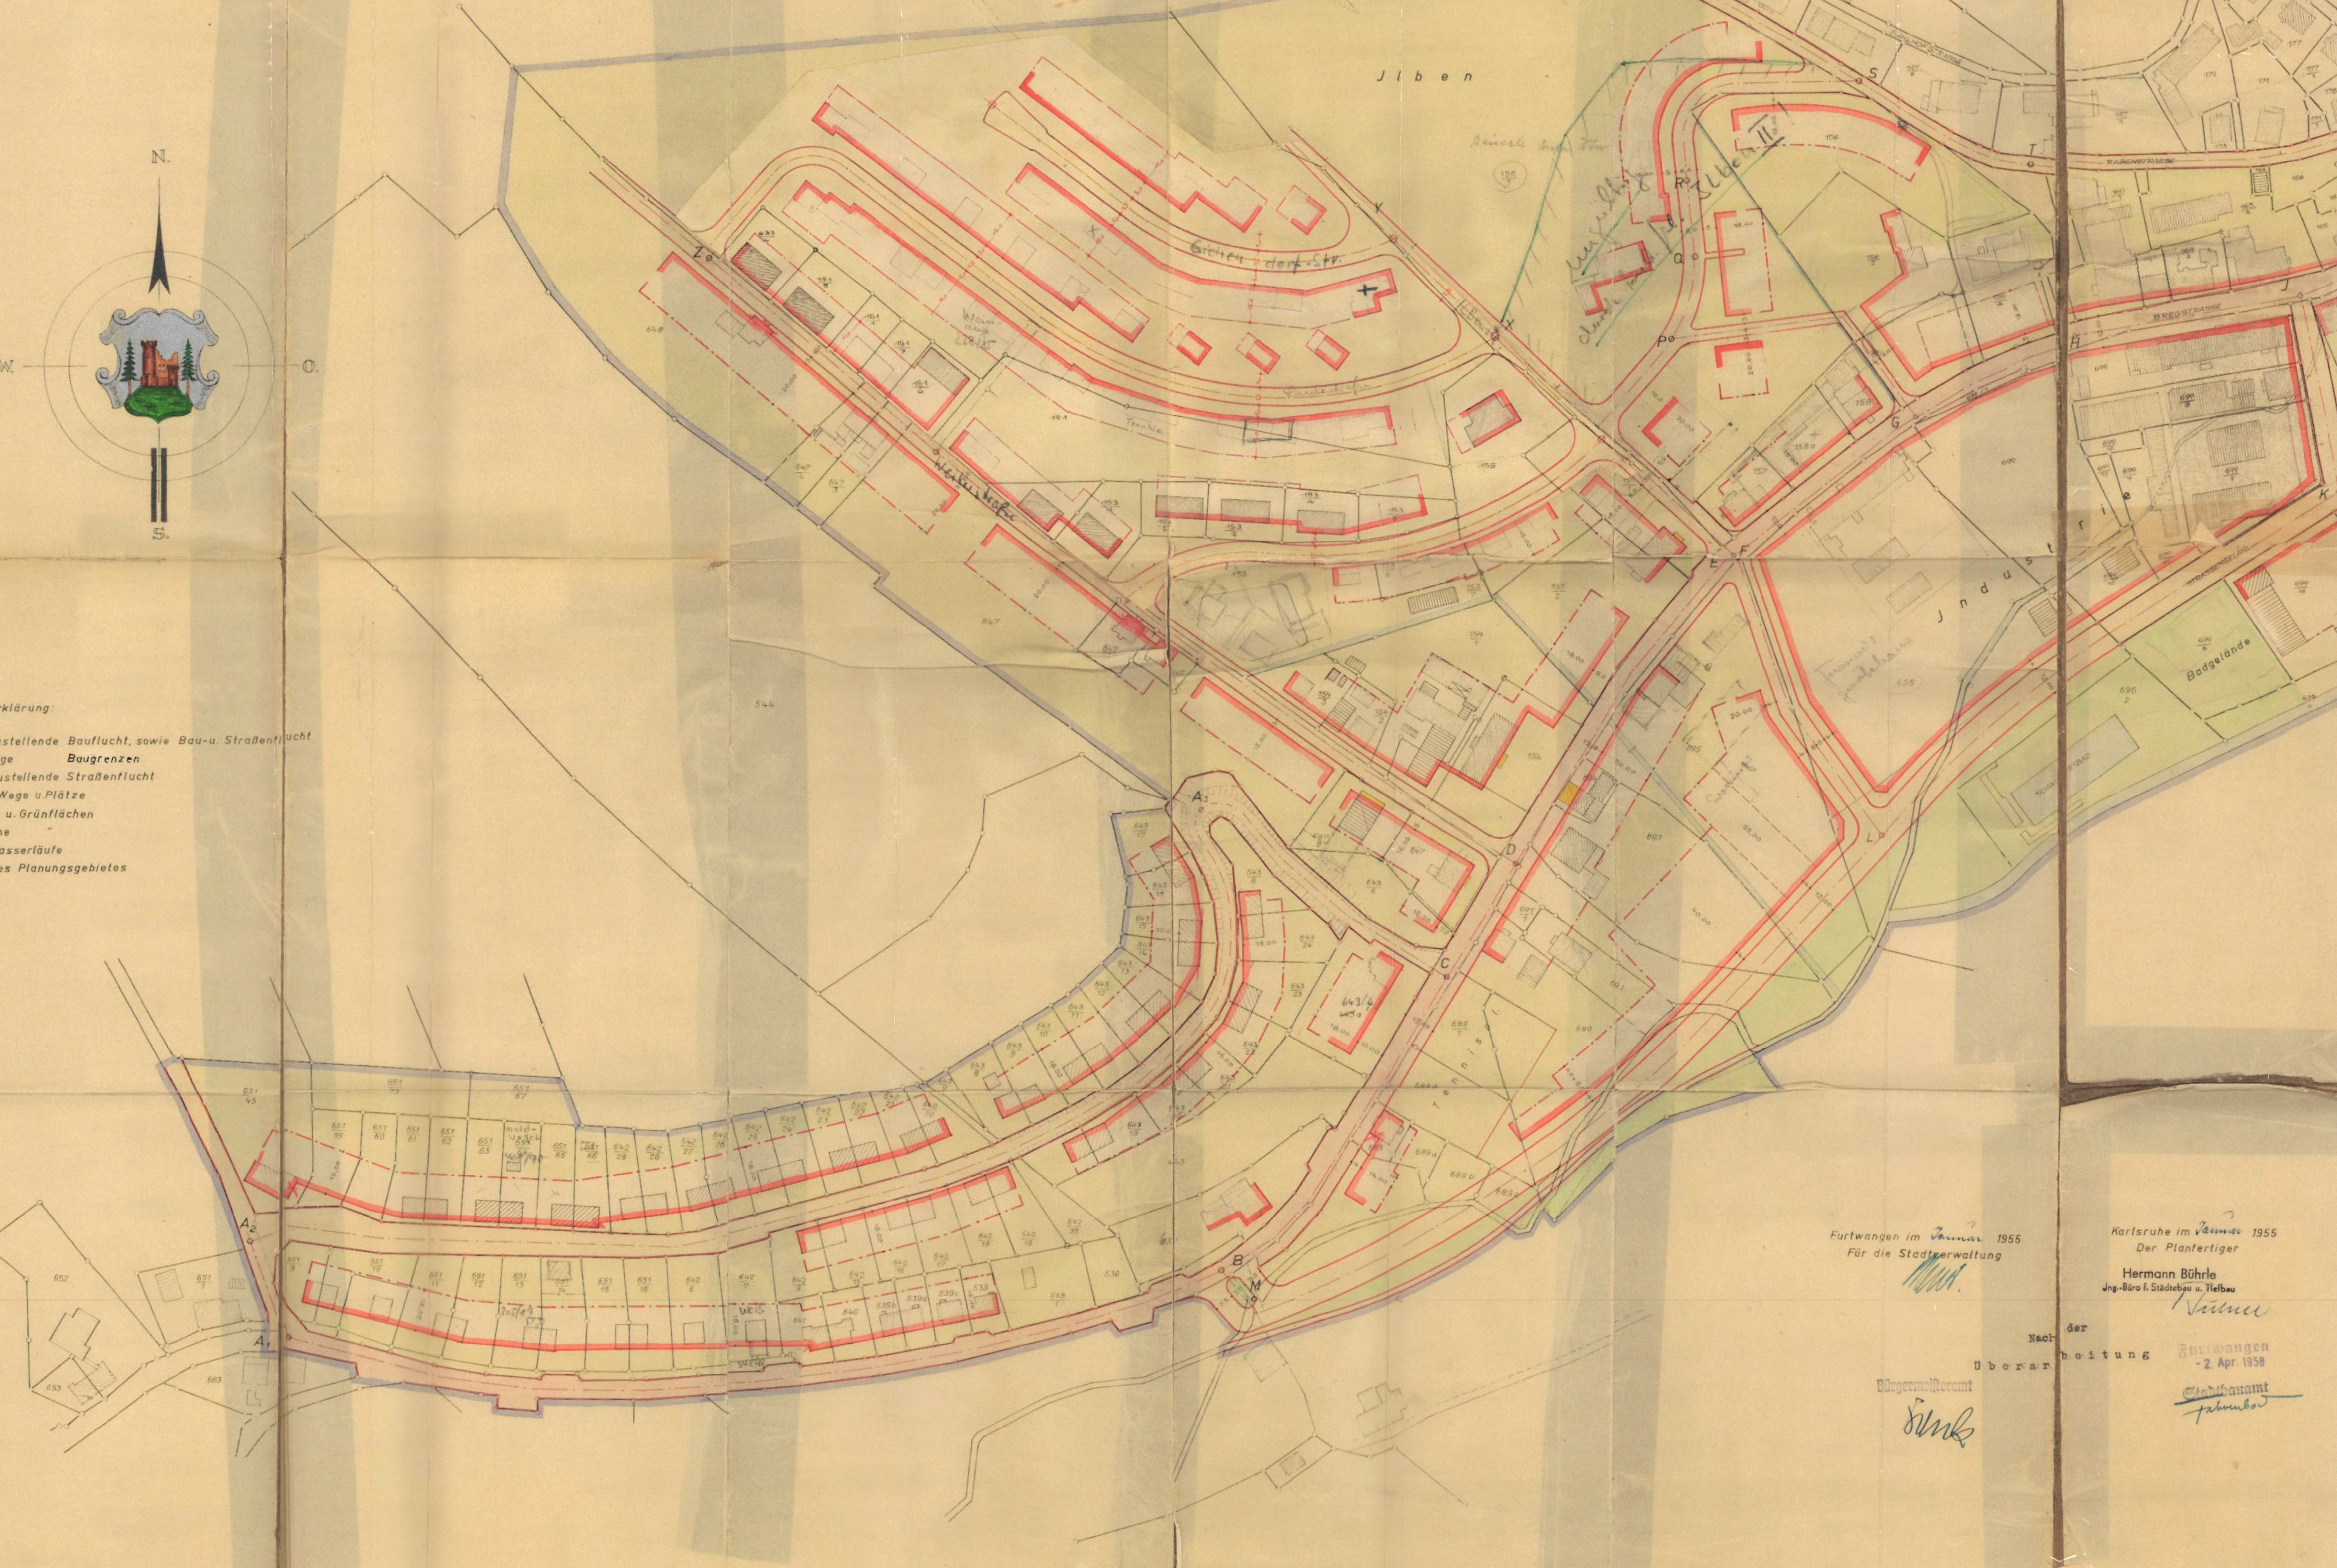

Furtwangen im Januar 1955
Für die Stadtverwaltung

M. Bührle
Bürgermeister

Karlsruhe im Januar 1955
Der Planfertiger

Hermann Bührle
Jng.-Büro f. Städtebau u. Tiefbau
H. Bührle
Stadtamant

Nach der
Überarbeitung

Furtwangen
- 2. Apr. 1958

J. Bührle
Stadtamant