


SCHÖNENBACH
TB-BOSACKER

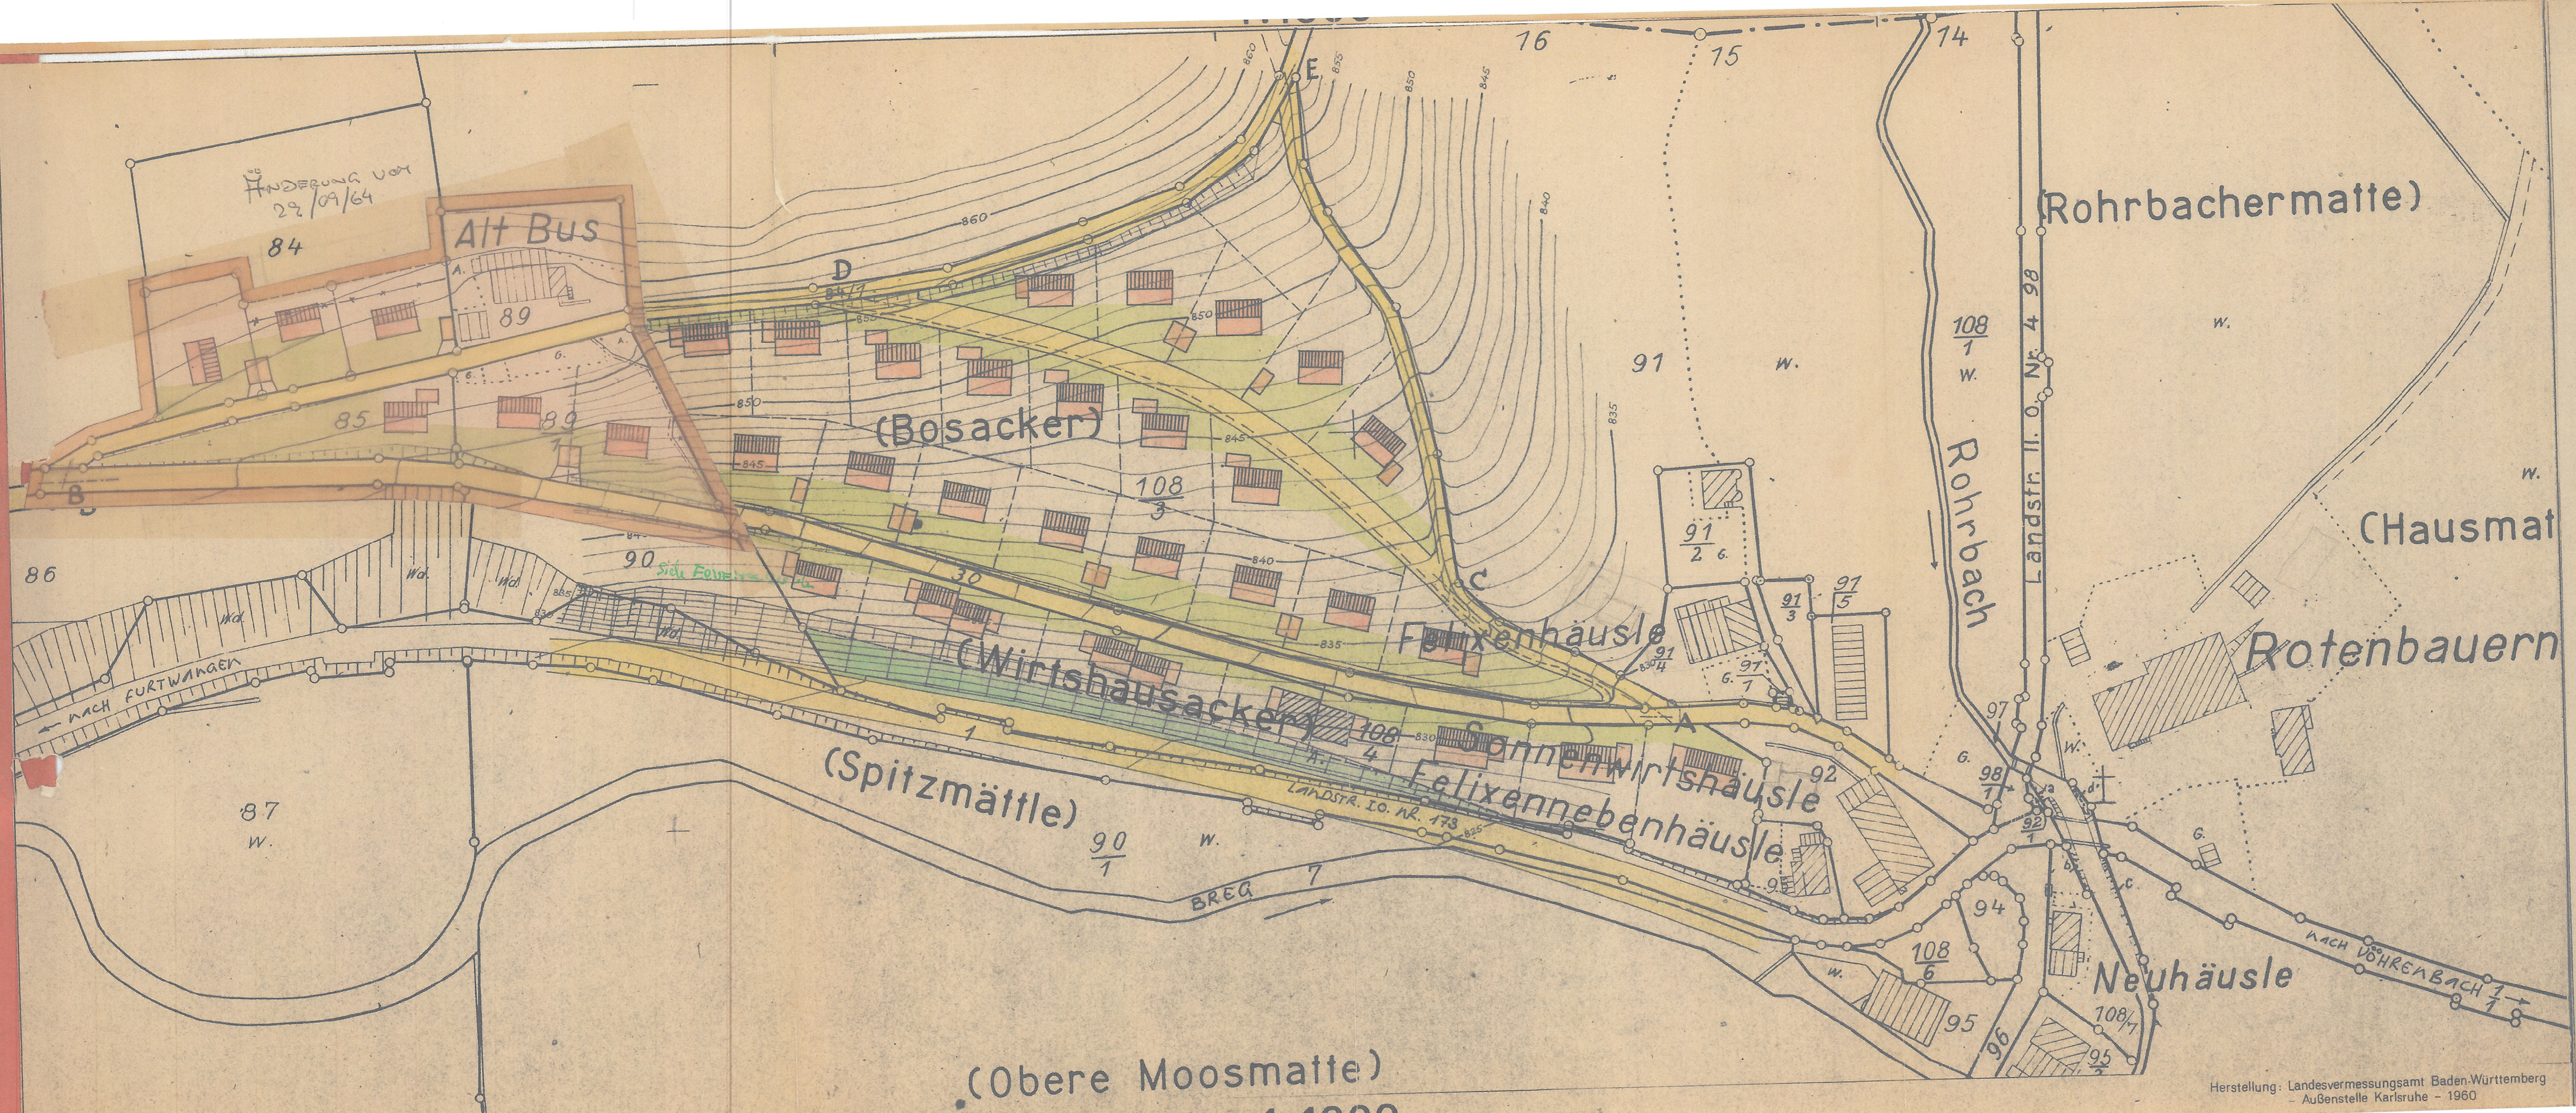




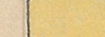

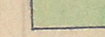



ANLAGE 3 FERTIGUNG 2
ZUM ANTRAG VOM 1.3.1961 GEHÖRIG.

GEMEINDE SCHÖNENBACH.
TEILBEBAUUNGSPLAN BOS-
ACKER.

GESTALTUNGSPLAN M. 1:1000

ERLÄUTERUNGEN:

-  BESTEHENDE GEBÄUDE.
-  NEUES GEBÄUDE, EINGESCHOSSIG
DACHNEIGUNG VON 23° BIS 30°
-  NEBENGEBÄUDE (GARAGE), EINGESCHOSSIG
DACHNEIGUNG 0° (FLACHDACH)
-  NEBENGEBÄUDE (GARAGE), EINGESCHOSSIG
DACHNEIGUNG WIE HAUPTGEBÄUDE.
-  ÖFFENTLICHE STRASSENFLÄCHE,
GEHWEG
-  ÖFFENTLICHE GRÜNFLÄCHE.
-  PRIVATE GRÜNFLÄCHE.
-  VORGESCHLAGENE GRUNDSTÜCKSEIOTEILUNG.

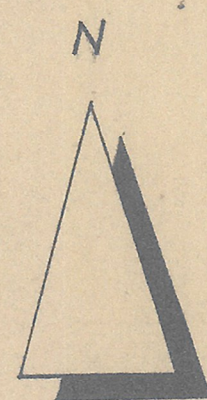

SCHÖNENBACH, DEN 1.3.1961.

DER BÜRGERMEISTER:

DER PLANFERTIGER:

Stettin

BAU.-ING. O. HORMANN
ARCHITEKT
DONAUSSCHNITTEN, KRANTZENHUSSTR. 45, TEL. 233