

Kirchacker

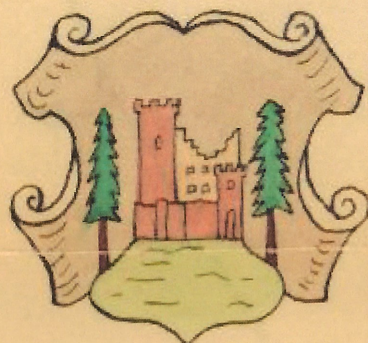
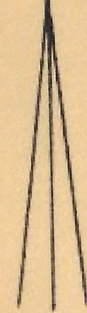
Stadt Furtwangen

Furtwangen "Bühlhof"

Gestaltungsplan

M 1:1000


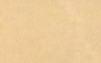
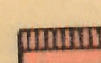


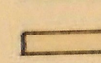

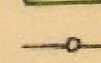
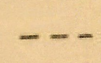
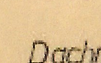
N.



S.

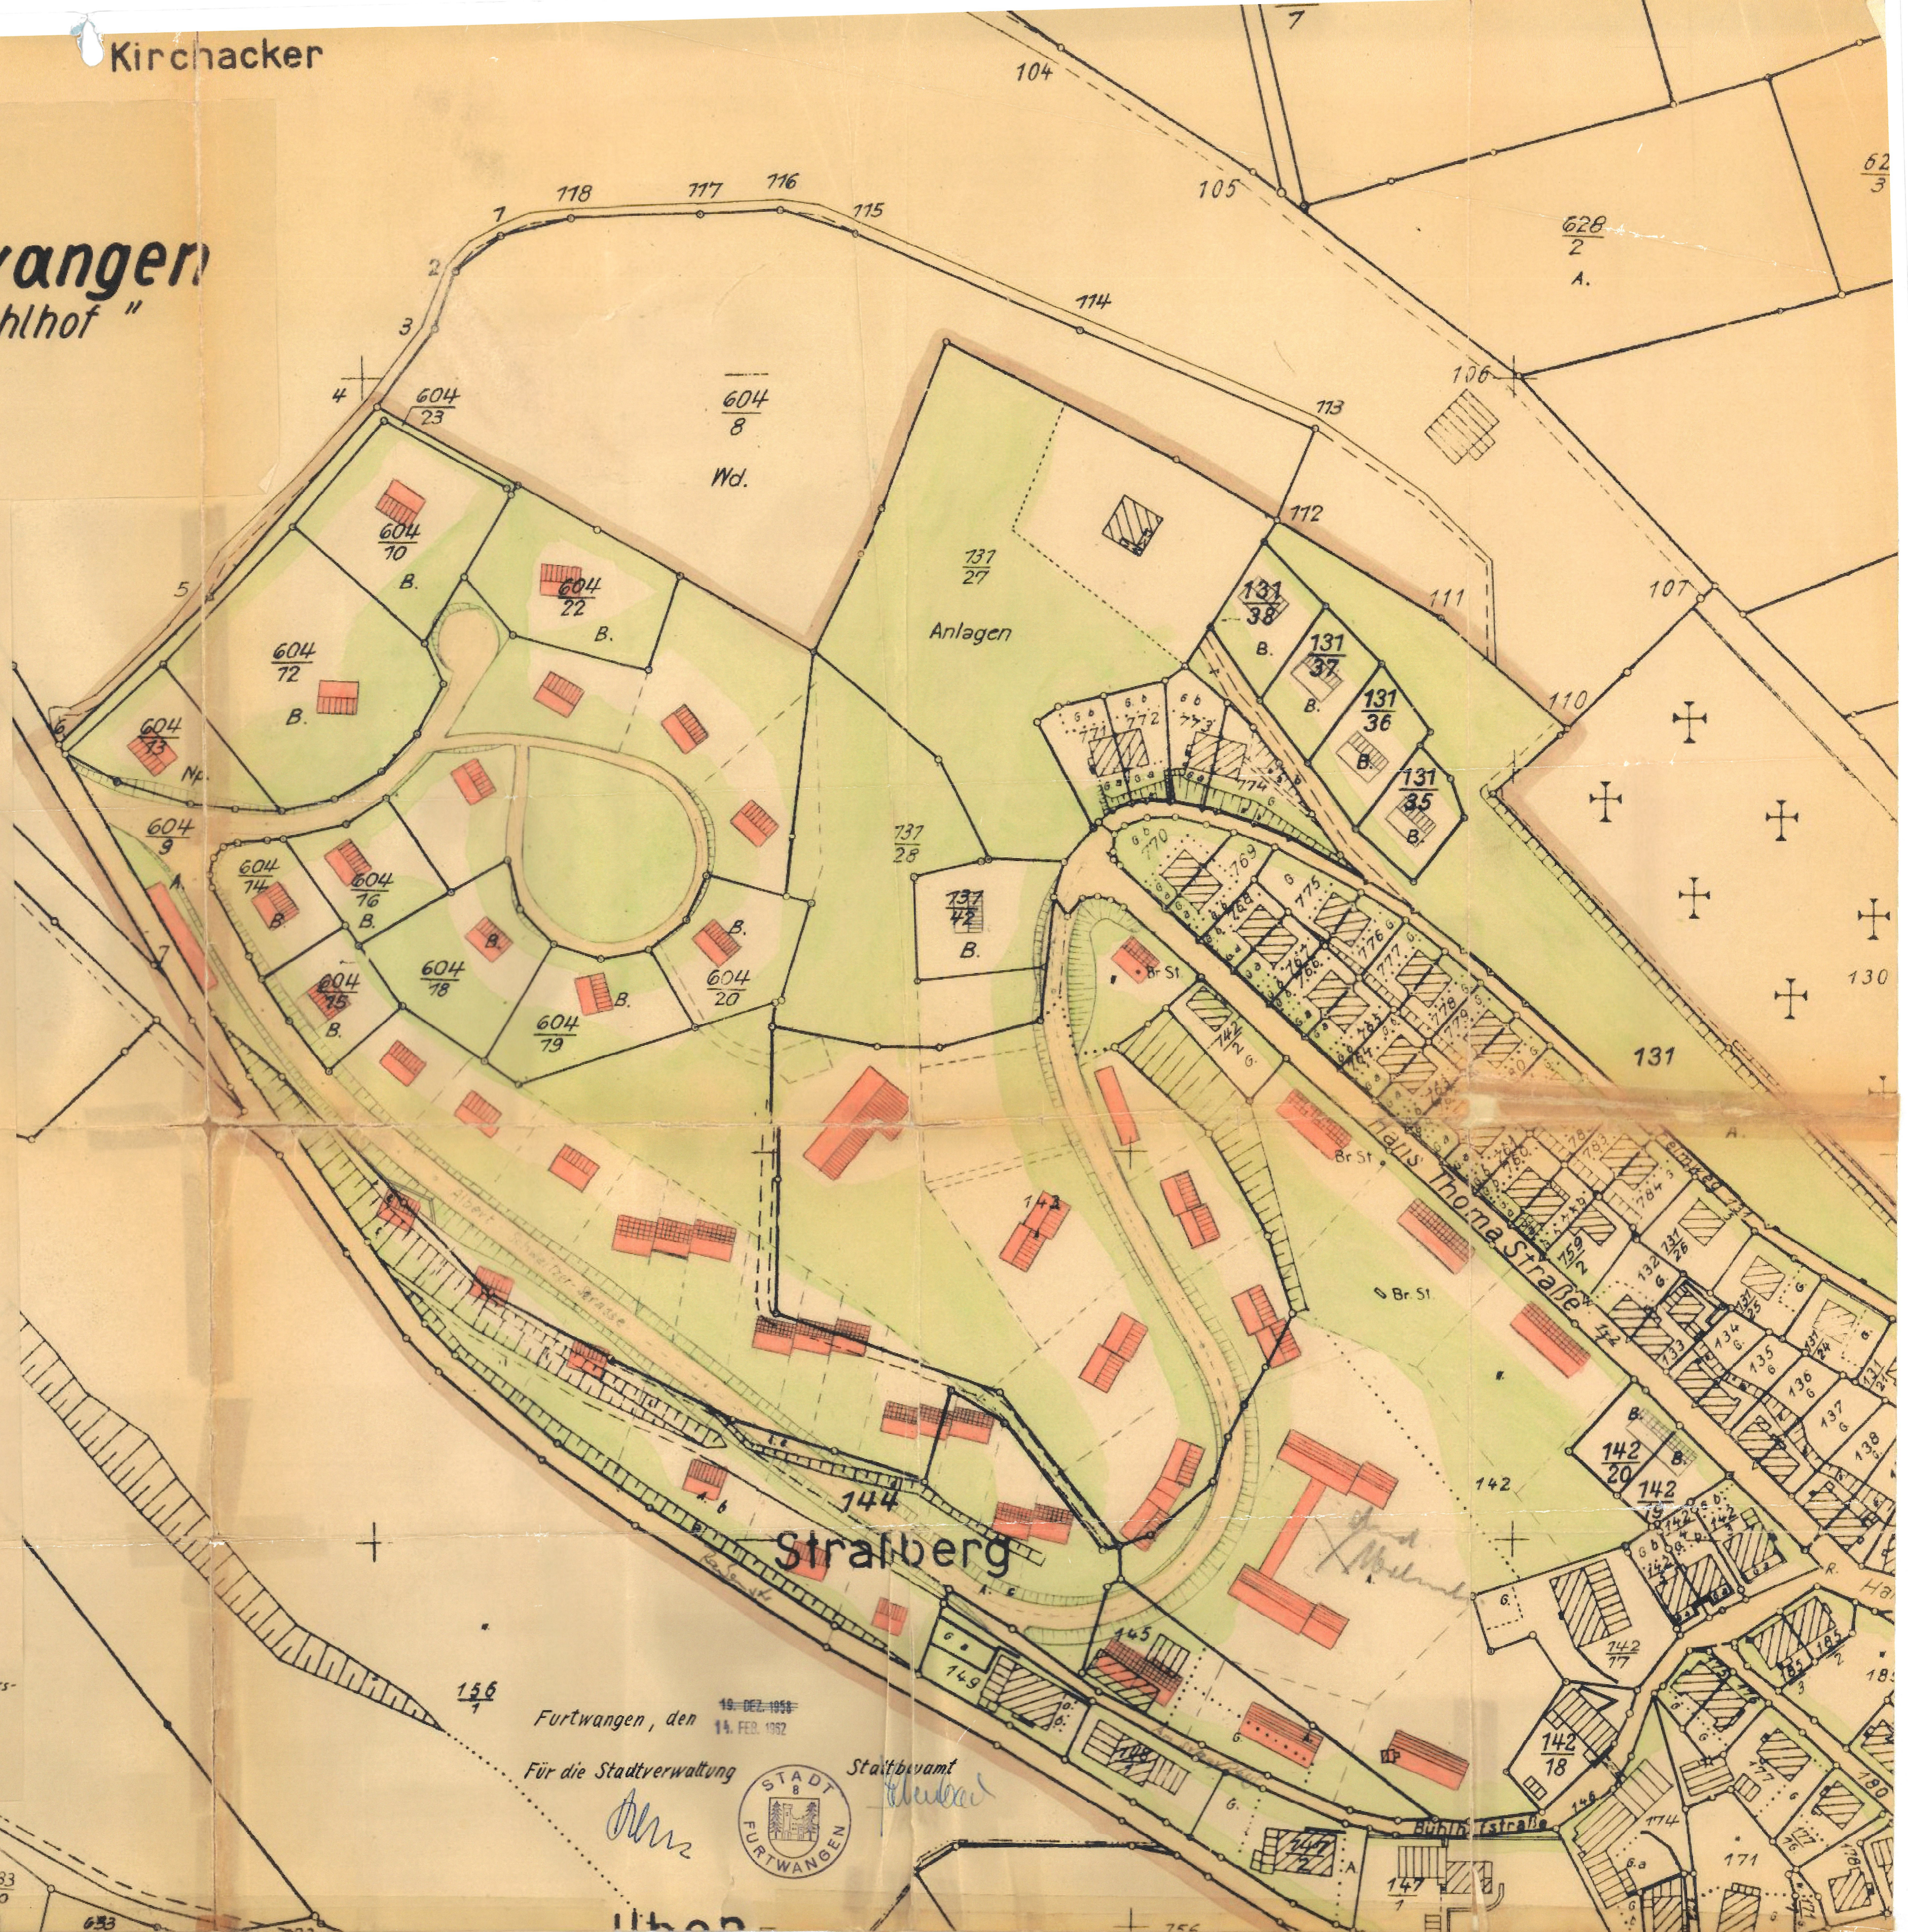


Erläuterungen

-  Bestehende Gebäude
-  Neue Gebäude
-  Geschoszahl
-  1
-  2
-  3
-  Öffentliche Straßenflächen u. Platzanlagen
-  Private Grünflächen
-  Bestehenbleibende } Grundstücks-
-  Vorgeschlagene neue } grenzen

Dachneigung 6-32°

Baulücken entsprechend Nachbargebäude



Furtwangen, den 19. DEZ. 1951

156

Für die Stadtverwaltung

14. FEB. 1952



Stadtbürgermeister

Über...