


km = 0+ 000
hTS = 880.397 m

km = 0+ 030
hTS = 879.620 m

km = 0+ 052.50
hTS = 878.200 m

km = 0+ 084.00
hTS = 873.800 m

km = 0+ 128.31
hTS = 869.400 m

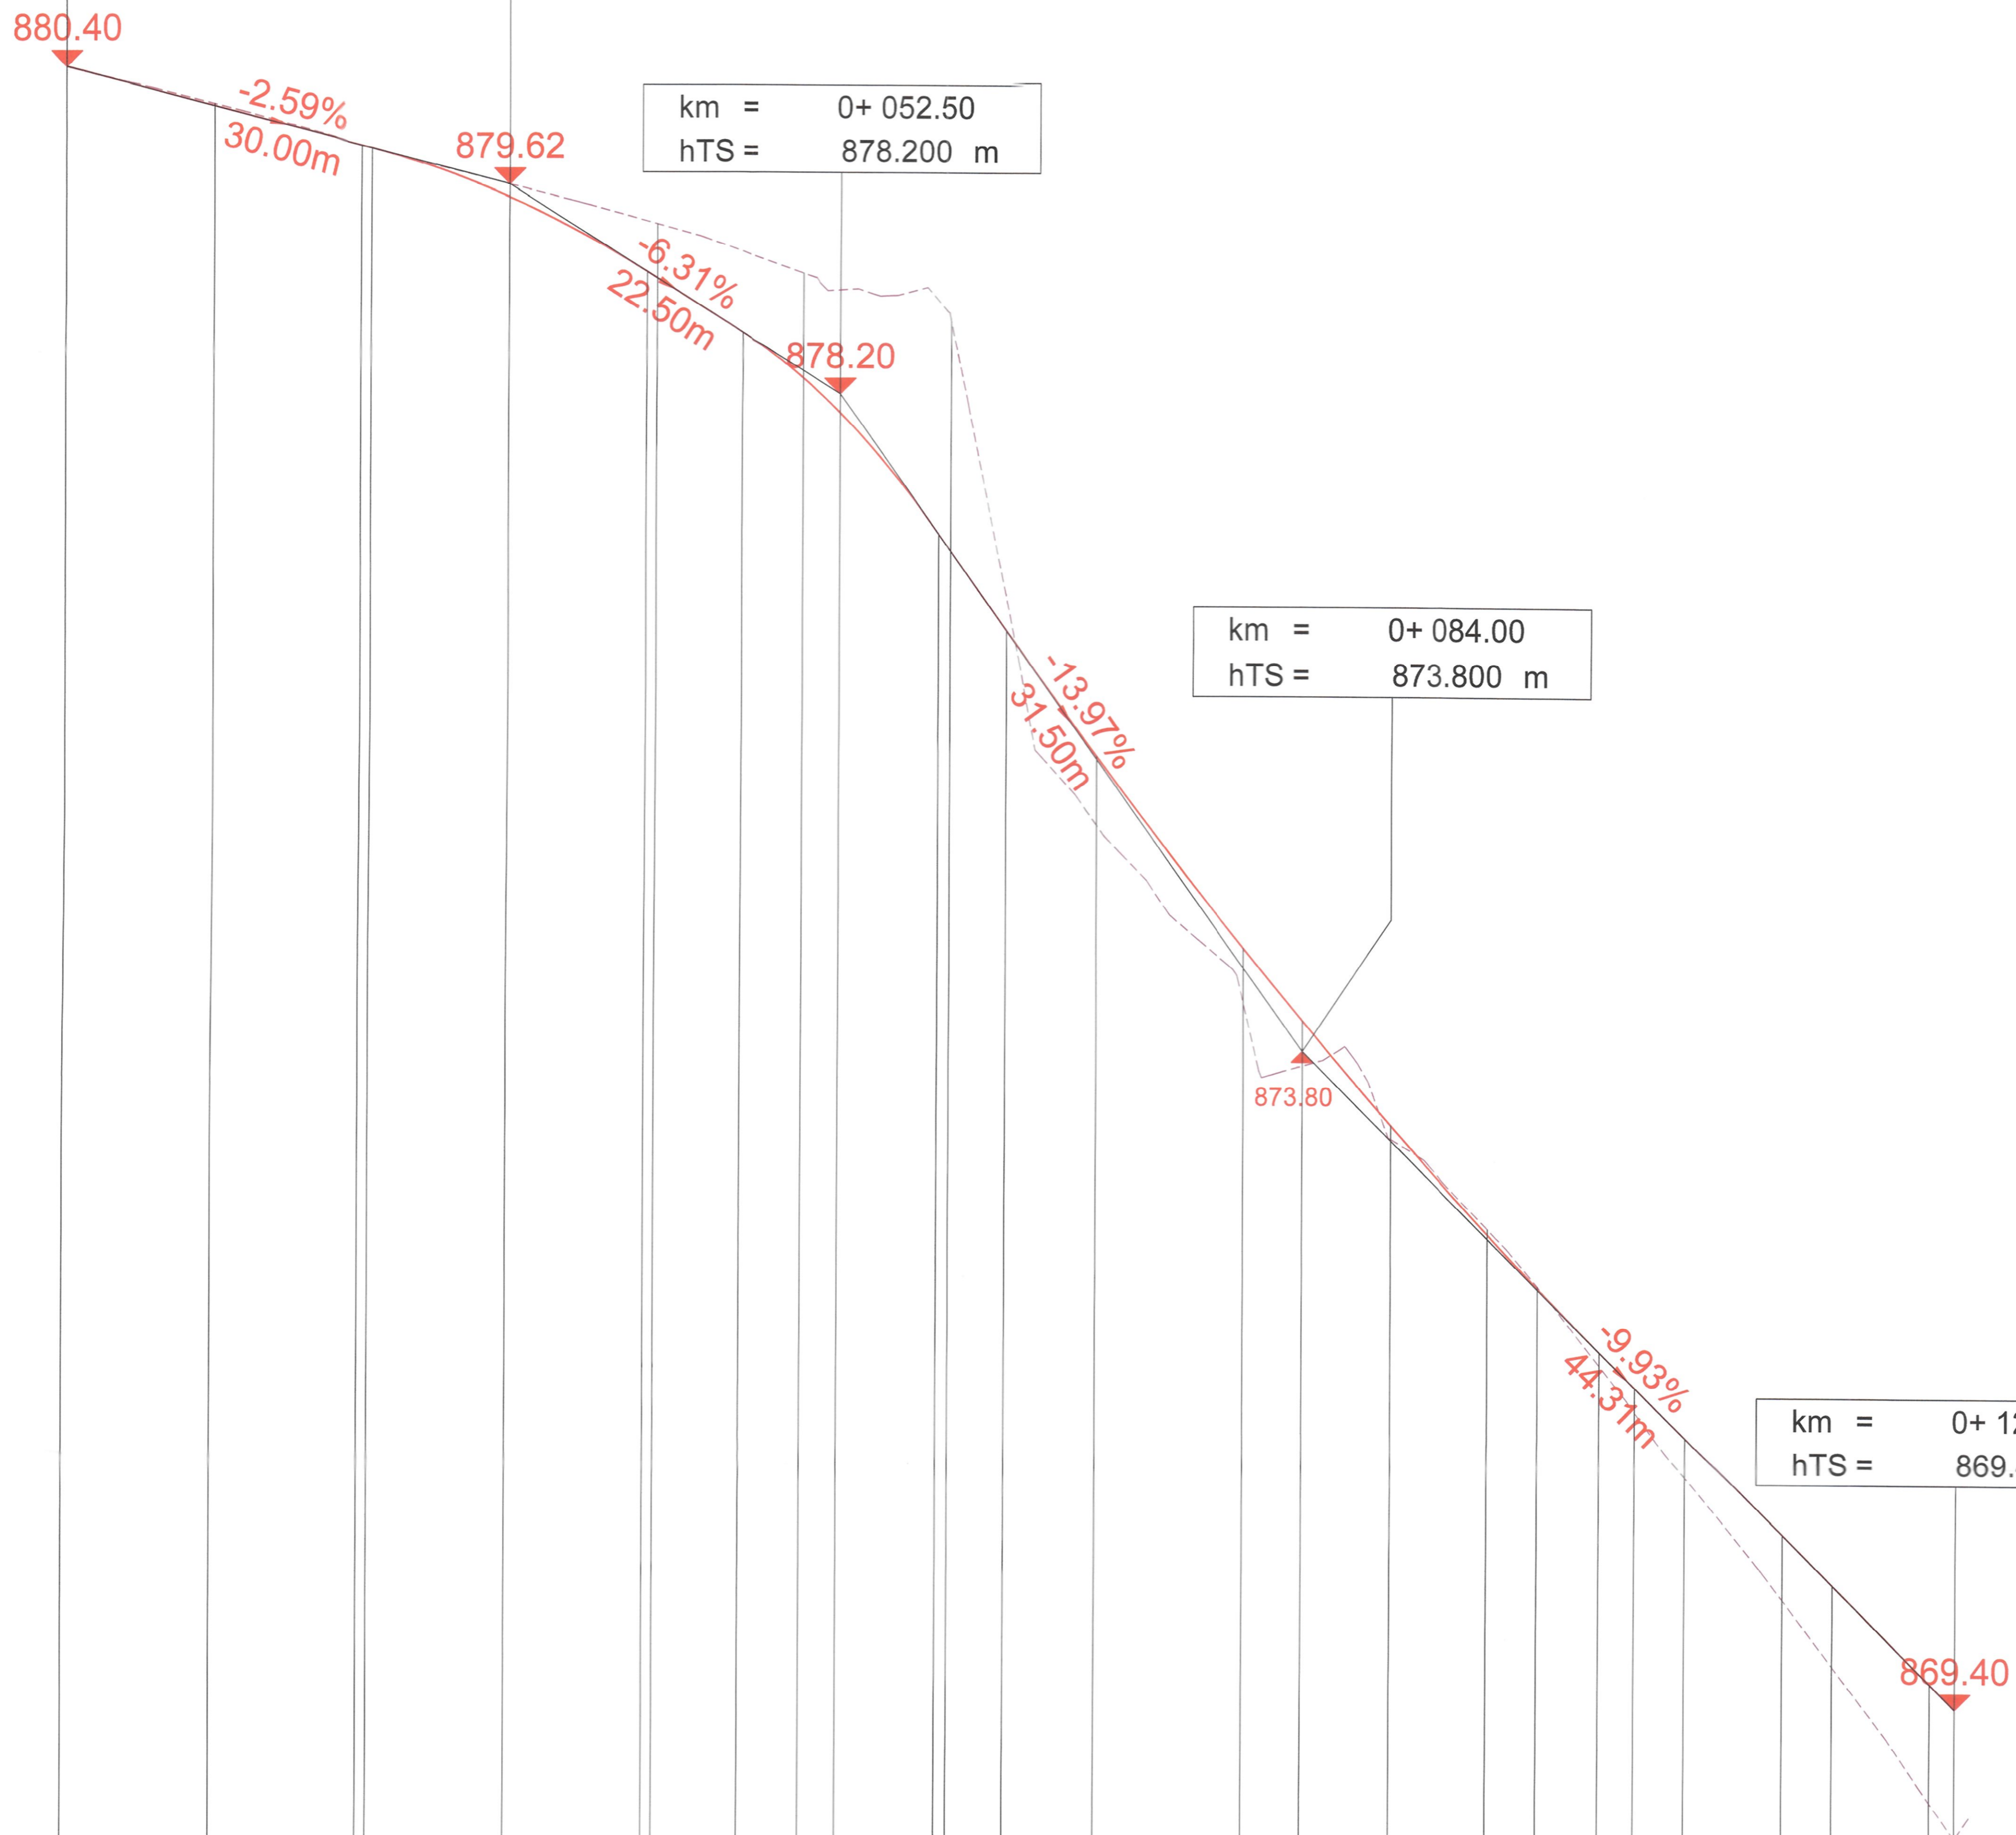

Achse 100
Überhöhung = 10.0
1:500

NHN+867.00m

Station	m	0.00	10.00	20.00	20.69	30.00	39.31	40.00	45.80	50.00	52.50	59.20	60.00	63.81	70.00	80.00	84.00	90.00	96.61	100.00	104.19	106.61	110.00	116.61	120.00	126.61	128.31
Gelände	m+NHN	880.40	880.15	879.88	879.86	879.62	879.37	879.36	879.17	879.02	878.91	878.84	878.70	876.84	875.31	874.13	873.70	873.21	872.61	872.23	871.70	871.39	870.95	870.13	869.68	868.77	868.53
Straße	m+NHN	880.40	880.14	879.88	879.86	879.53	879.03	878.99	878.62	878.31	878.07	877.26	877.15	876.62	875.77	874.49	874.00	873.30	872.58	872.22	871.80	871.55	871.22	870.56	870.23	869.57	869.40
Abstand Straße-Gelände		-0.00	0.01	0.00	-0.00	0.09	0.34	0.37	0.55	0.72	0.84	1.57	1.55	0.22	-0.46	-0.36	-0.30	-0.09	0.04	0.01	-0.09	-0.17	-0.27	-0.44	-0.54	-0.80	-0.87

Stadt Furtwangen
Stadtteil Schönenbach
Erweiterung „Wanne I – Hofbauernhof“



Bebauungsplan		Projekt 05FUR17034	
Längenschnitt	Datum	Name	Anlage
	14.05.2020	Christ	
	14.05.2020	Hauf	
	14.05.2020	Christ	
Entwurfsplanung	Maßstab	1 : 250/25	Plan-Nr. 2
	Fläche	0.44 m²	1.000 x 0.411

Auftraggeber / Antragsteller: Stadt Furtwangen, Marktplatz 4, 78128 Furtwangen

Planverfasser: BIT INGENIEURE, Goldenbühlstr. 15, 78048 Villingen-Schwenningen

Planverfasser: BIT Ingenieure AG, Goldenbühlstr. 15, 78048 Villingen-Schwenningen

Stichtag: 20. JAN. 2021, Bürgermeister: Josef Heindner

Stichtag: 20. JAN. 2021, Villingen