


Schnitt A-A  
Überhöhung = 1.0  
856.00 m ü. NNH

Station	[m]
Höhe bestehendes Gelände	[m ü. NNH]
Höhe Mutterboden	[m ü. NNH]
Höhe gestaute Straße	[m ü. NNH]
Höhe Planum	[m ü. NNH]
Koordinaten	[m]

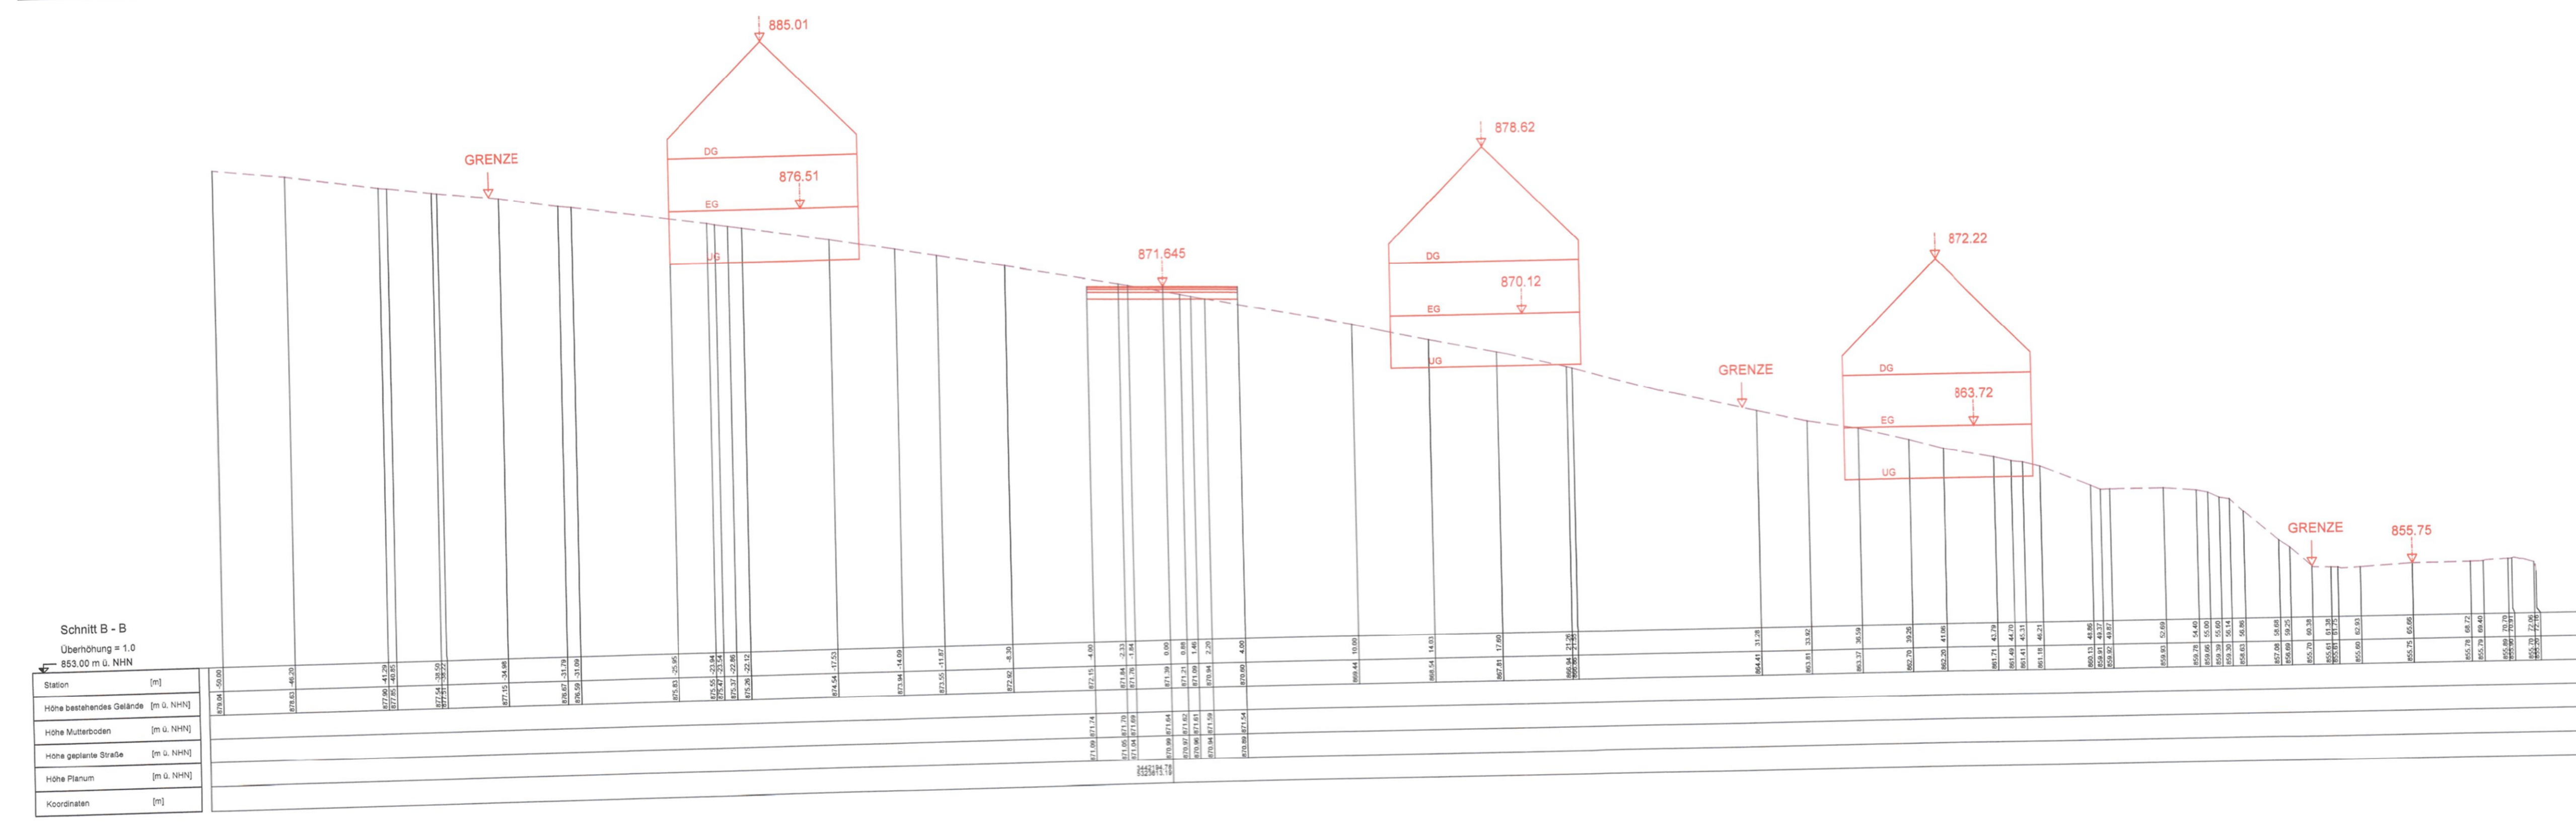

Schnitt B - B  
Überhöhung = 1.0  
853.00 m ü. NNH

Station	[m]
Höhe bestehendes Gelände	[m ü. NNH]
Höhe Mutterboden	[m ü. NNH]
Höhe gestaute Straße	[m ü. NNH]
Höhe Planum	[m ü. NNH]
Koordinaten	[m]

Stadt Furtwangen  
Stadtteil Schönenbach  
Erweiterung „Wanne I – Hofbauernhof“



Bebauungsplan Projekt 05FUR17034

Querprofil	bearbeitet	Datum	Name	Anlage
	gezeichnet	14.05.2020	Christ	
	geprüft	14.05.2020	Hauf	
Entwurfsplanung	Maßstab	1 : 200/20		Plan-Nr. 3
	Plangröße	0,44 m²		1,066 x 0,411

Auftraggeber / Antragsteller: Stadt Furtwangen, Planen-Bauen-Technik, Marktplatz 4, 78126 Furtwangen

Planverfasser: BIT INGENIEURE, Karlsruhe | Freiburg | Heilbronn | Villingen-Schwenningen | Öhringen

BIT Ingenieure AG, Goldenbühlstr. 15, 78048 Villingen-Schwenningen, Telefon: +49 7723 2026-0, Telefax: +49 7721 2026-11, Villingen@bit-ingenieure.de, www.bit-ingenieure.de

Stadt Furtwangen, Marktplatz 4, 78126 Furtwangen, Telefon: 07723 / 939-0, Telefax: 07723 / 939-199

Josef Herdner, Bürgermeister

Furtwangen, 14.05.2020