


A-A
 Überhöhung = 1.0
 M=1:500

NHN+870.00m

Bestand m ü. NHN

Stationierung m

Höhe VERB_Grid [m ü. NHN]

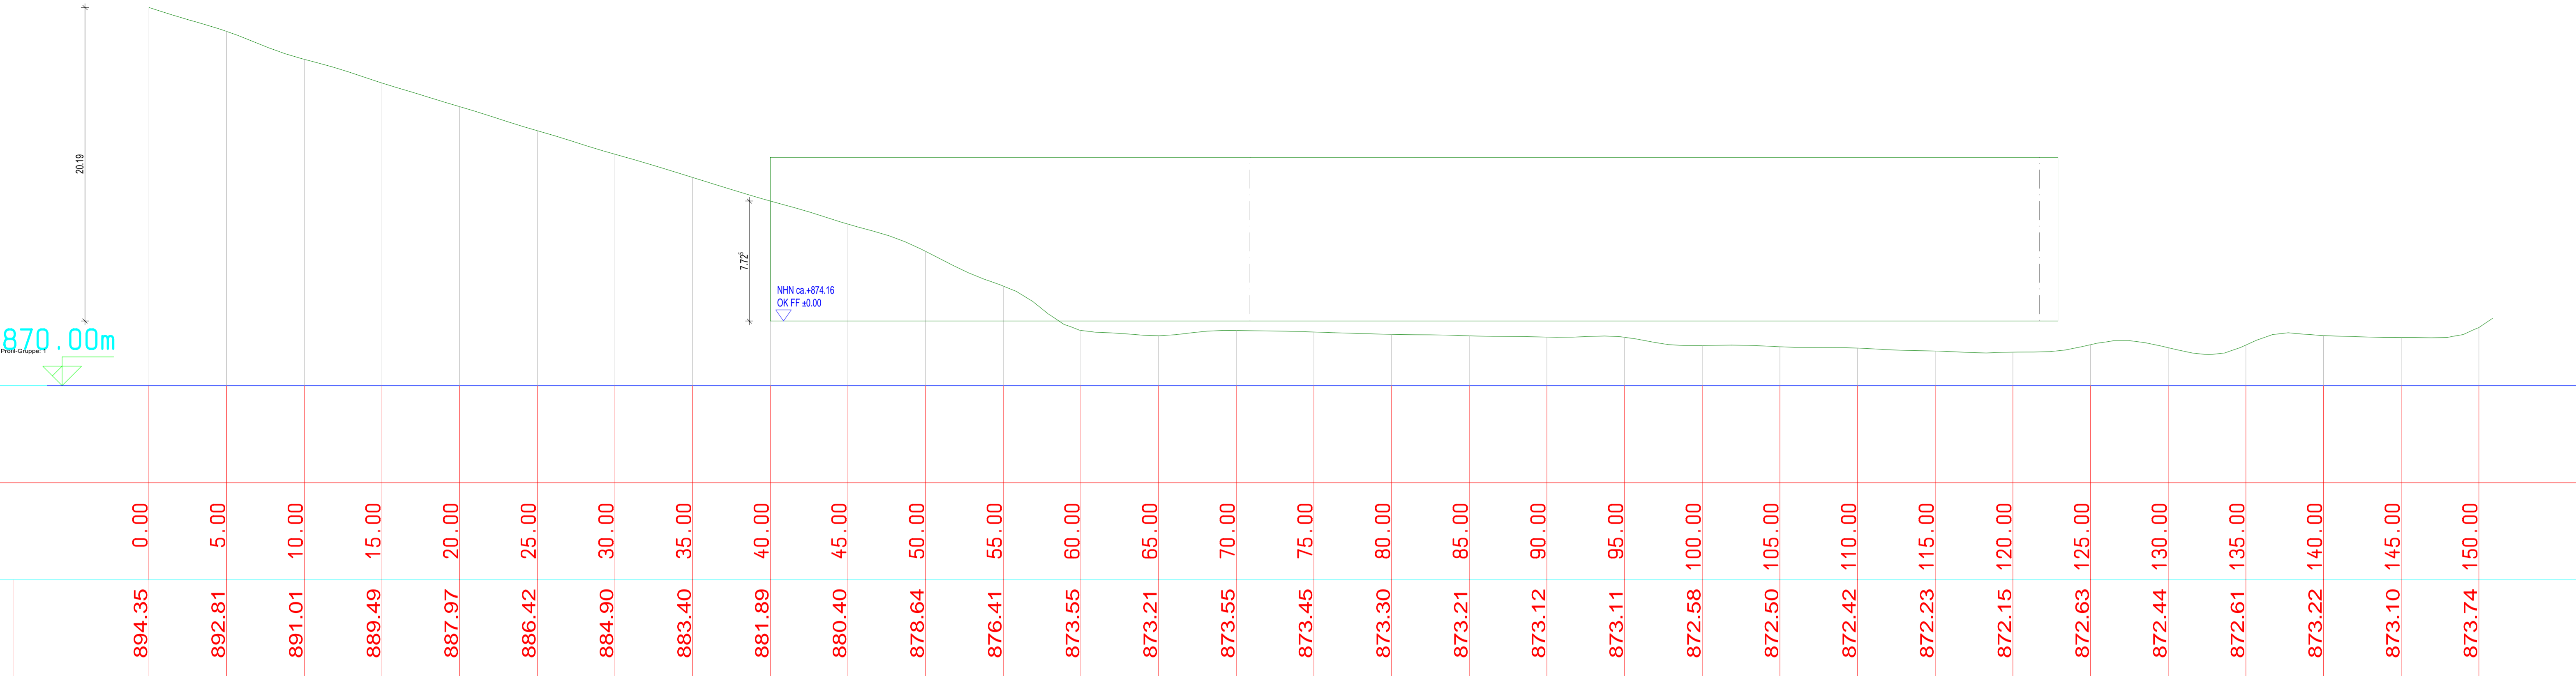


H-H
 Überhöhung = 1.0
 M=1:500

NHN+872.00m

Bestand m ü. NHN

Stationierung m

Höhe VERB_Grid [m ü. NHN]

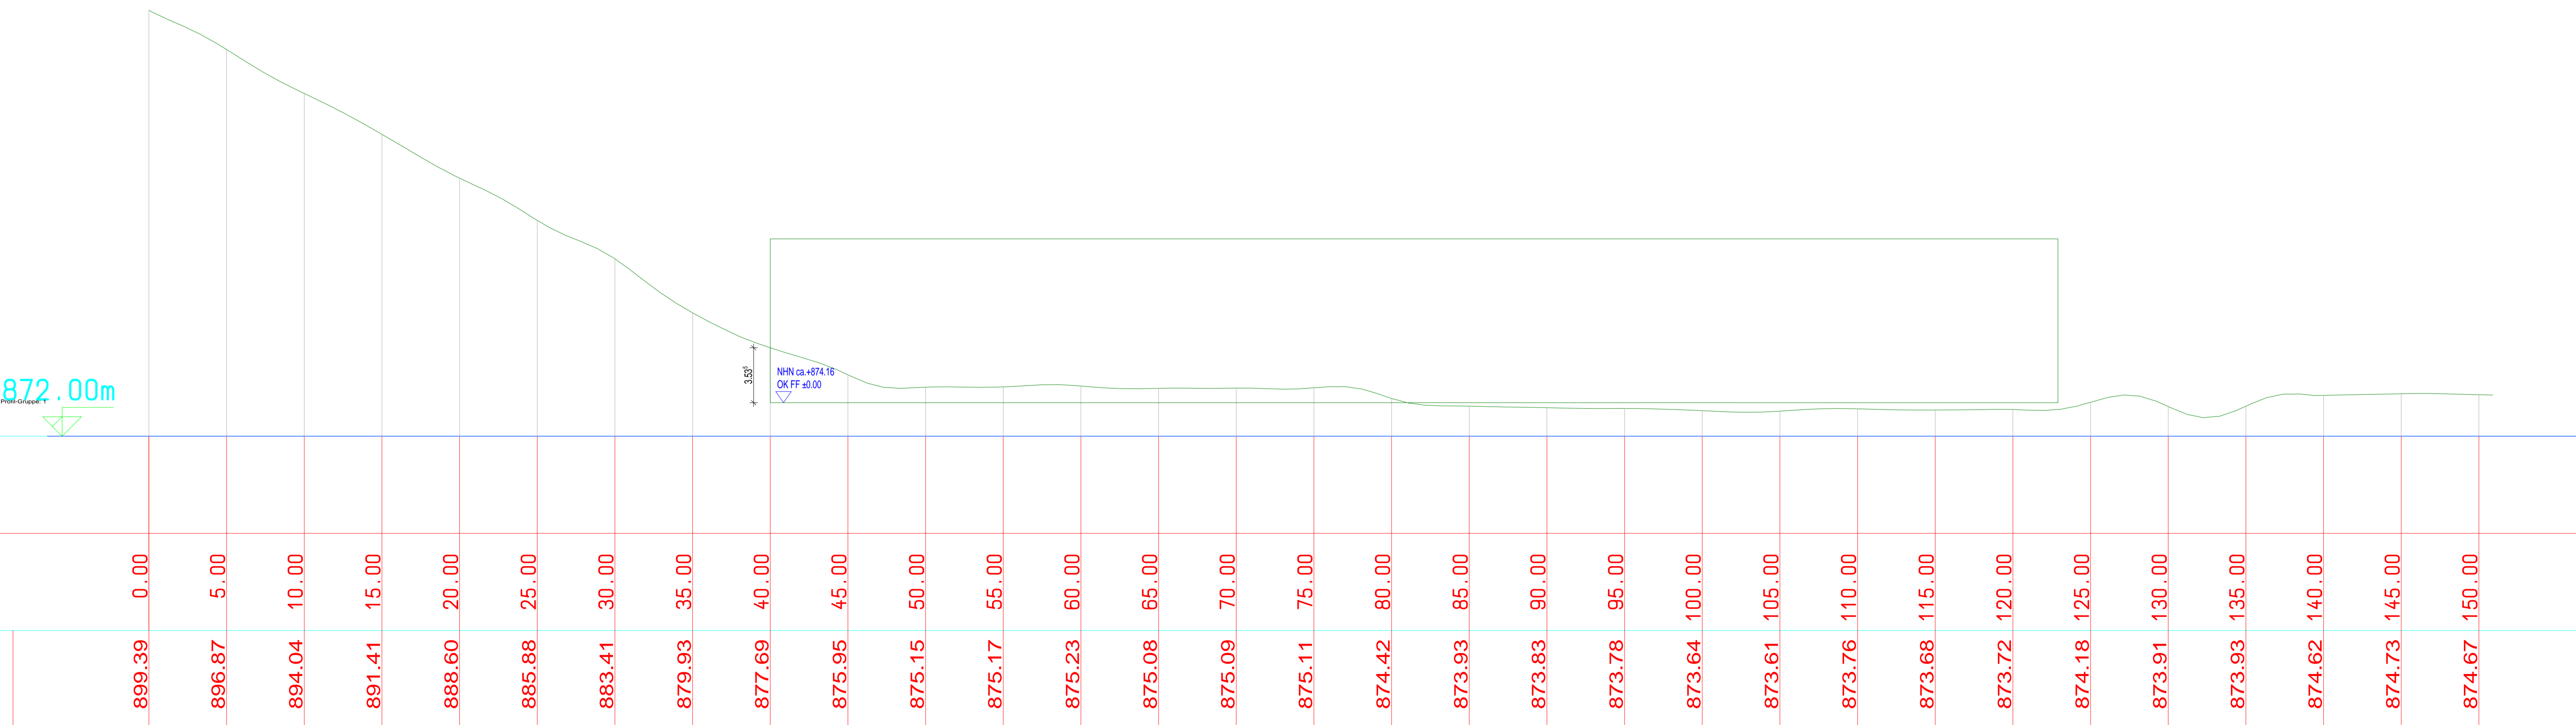

Stadt
 Furtwangen
 Am Marktplatz 4
 78120 Furtwangen

planbezeichnung	maßstab:
Systemschnitte	1:200

Stadt Furtwangen, 14. Feb. 2017

Bürgermeister Josef Herdner :
 Planverfasser :

78120 furtwangen
 am strassberg 1
 tel 07723 - 9199-30
 fax 07723 - 919952
 info@architekt-messmer.de
 www.architekt-messmer.de